

# LINNU TIIRU KATASTRÜKSUSE DETAILPLANEERING




## TINGMÄRGID:

	PLANEERITAVA ALA PIIR
	OLEMASOLEVA KINNISTU PIIR
	HALLISTE JÕE EHITUS-KEELUVÖÖND ( 50m )
	TAOTLETAV HALLISTE JÕE EHITUS-KEELUVÖÖNDI PIIR ( 15m )
	HALLISTE JÕE KALDA PIIRANGUVÖÖND ( 100m )
	HALLISTE JÕE KALLASRADA
	EHITUSALA
	OLEMASOLEVAD HOONED
	OLEMASOLEV TEE
	PLANEERITUD TEE-ALA
	PLANEERITUD PARKLA
	PLANEERITAVATE 10 SUVEKÄMPINGU ASUKOHT
	PLANEERITAV PUURKAEV KOOS SANITAARKAITSETSOONIGA
	PLANEERITAV ALAJAAM KOOS LIITUMISKILBIGA
	OL. OLEV MADALPINGE ÕHULIIN
	PLANEERITAV MADALPINGE ÕHULIIN
	OL. OLEV KÕRGEPINGE ÕHULIIN KOOS KAITSETSOONIGA
	KANALISATSIOONI KOGUMISMAHUTI
	PLANEERITAV VEETRASS
	Laskeharjutuse "Kaevikrada" läbiviimise koht. PLANEERITAVAD LASKEHARJUTUSTE LÄBIVIIMISE KOHAD
	TULETÕRJE VEEVÕTUKOHT min. 36 kuupmeetrit
	PLANEERITAV PALLIMÄNGUDE MAA-ALA PIIR
	PLANEERITAV KÕRGHALJASTUS

## Märkused:

- Käesolevat joonist ja detailplaneeringu seletuskirja tuleb vaadata koos, kusjuures seletuskirjas toodud nõuded kehtivad samaaegselt joonisel tooduga üksteist täiendades või täpsustades.
- Planeeringuala tugiplaanina on kasutatud OÜ VMB Grupp poolt septembris 2008.a. koostatud alusplaani.
- Geodeetiline alusplaan mõõdistatud L-EST797 süsteemis. kõrgused suvalises süsteemis.

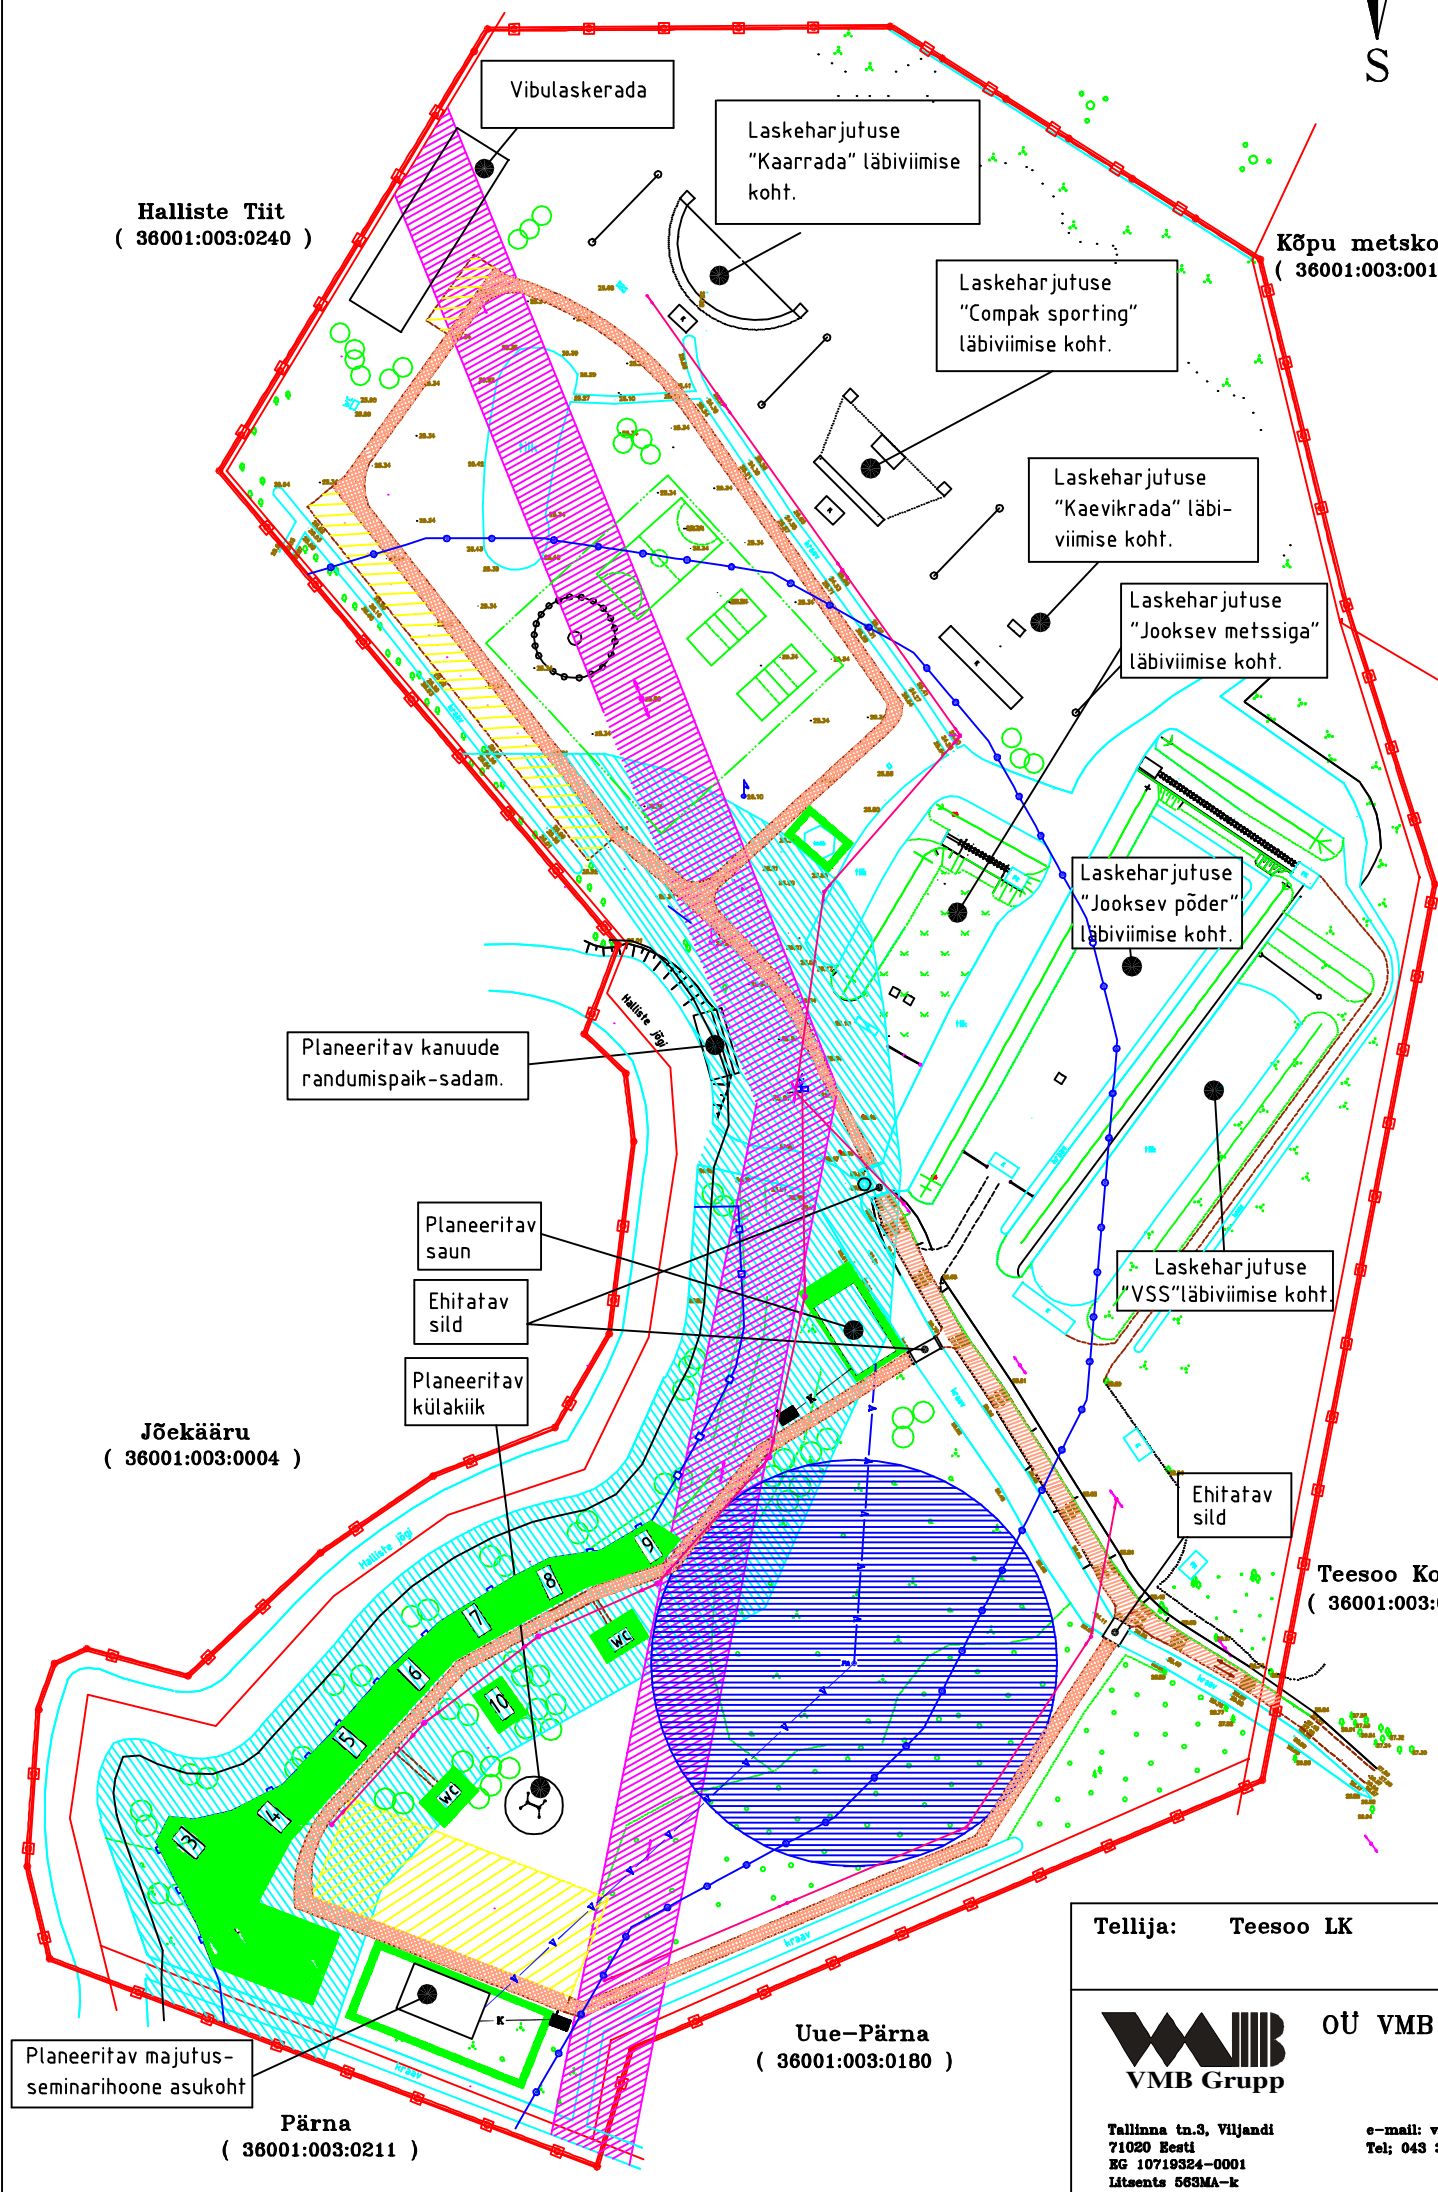

Tellija: Teesoo LK		Kõpu vallas, Tipu külas, Linnu Tiiru m/ü detailplaneering.	
 OÜ VMB GRUPP Tallinna tn.3, Viljandi 71020 Eesti RG 10719324-0001 Litsents 563MA-k	Joonis	DP põhijoonis	
	Juhataja	H. Sadam	
	Koostas	A. Kirs	
	Töö nr.	059-2008	12.2008
	Mõõtkava	1:1000	
	e-mail: vmbgrupp@hotmail.ee	Tel: 043 33 945	