


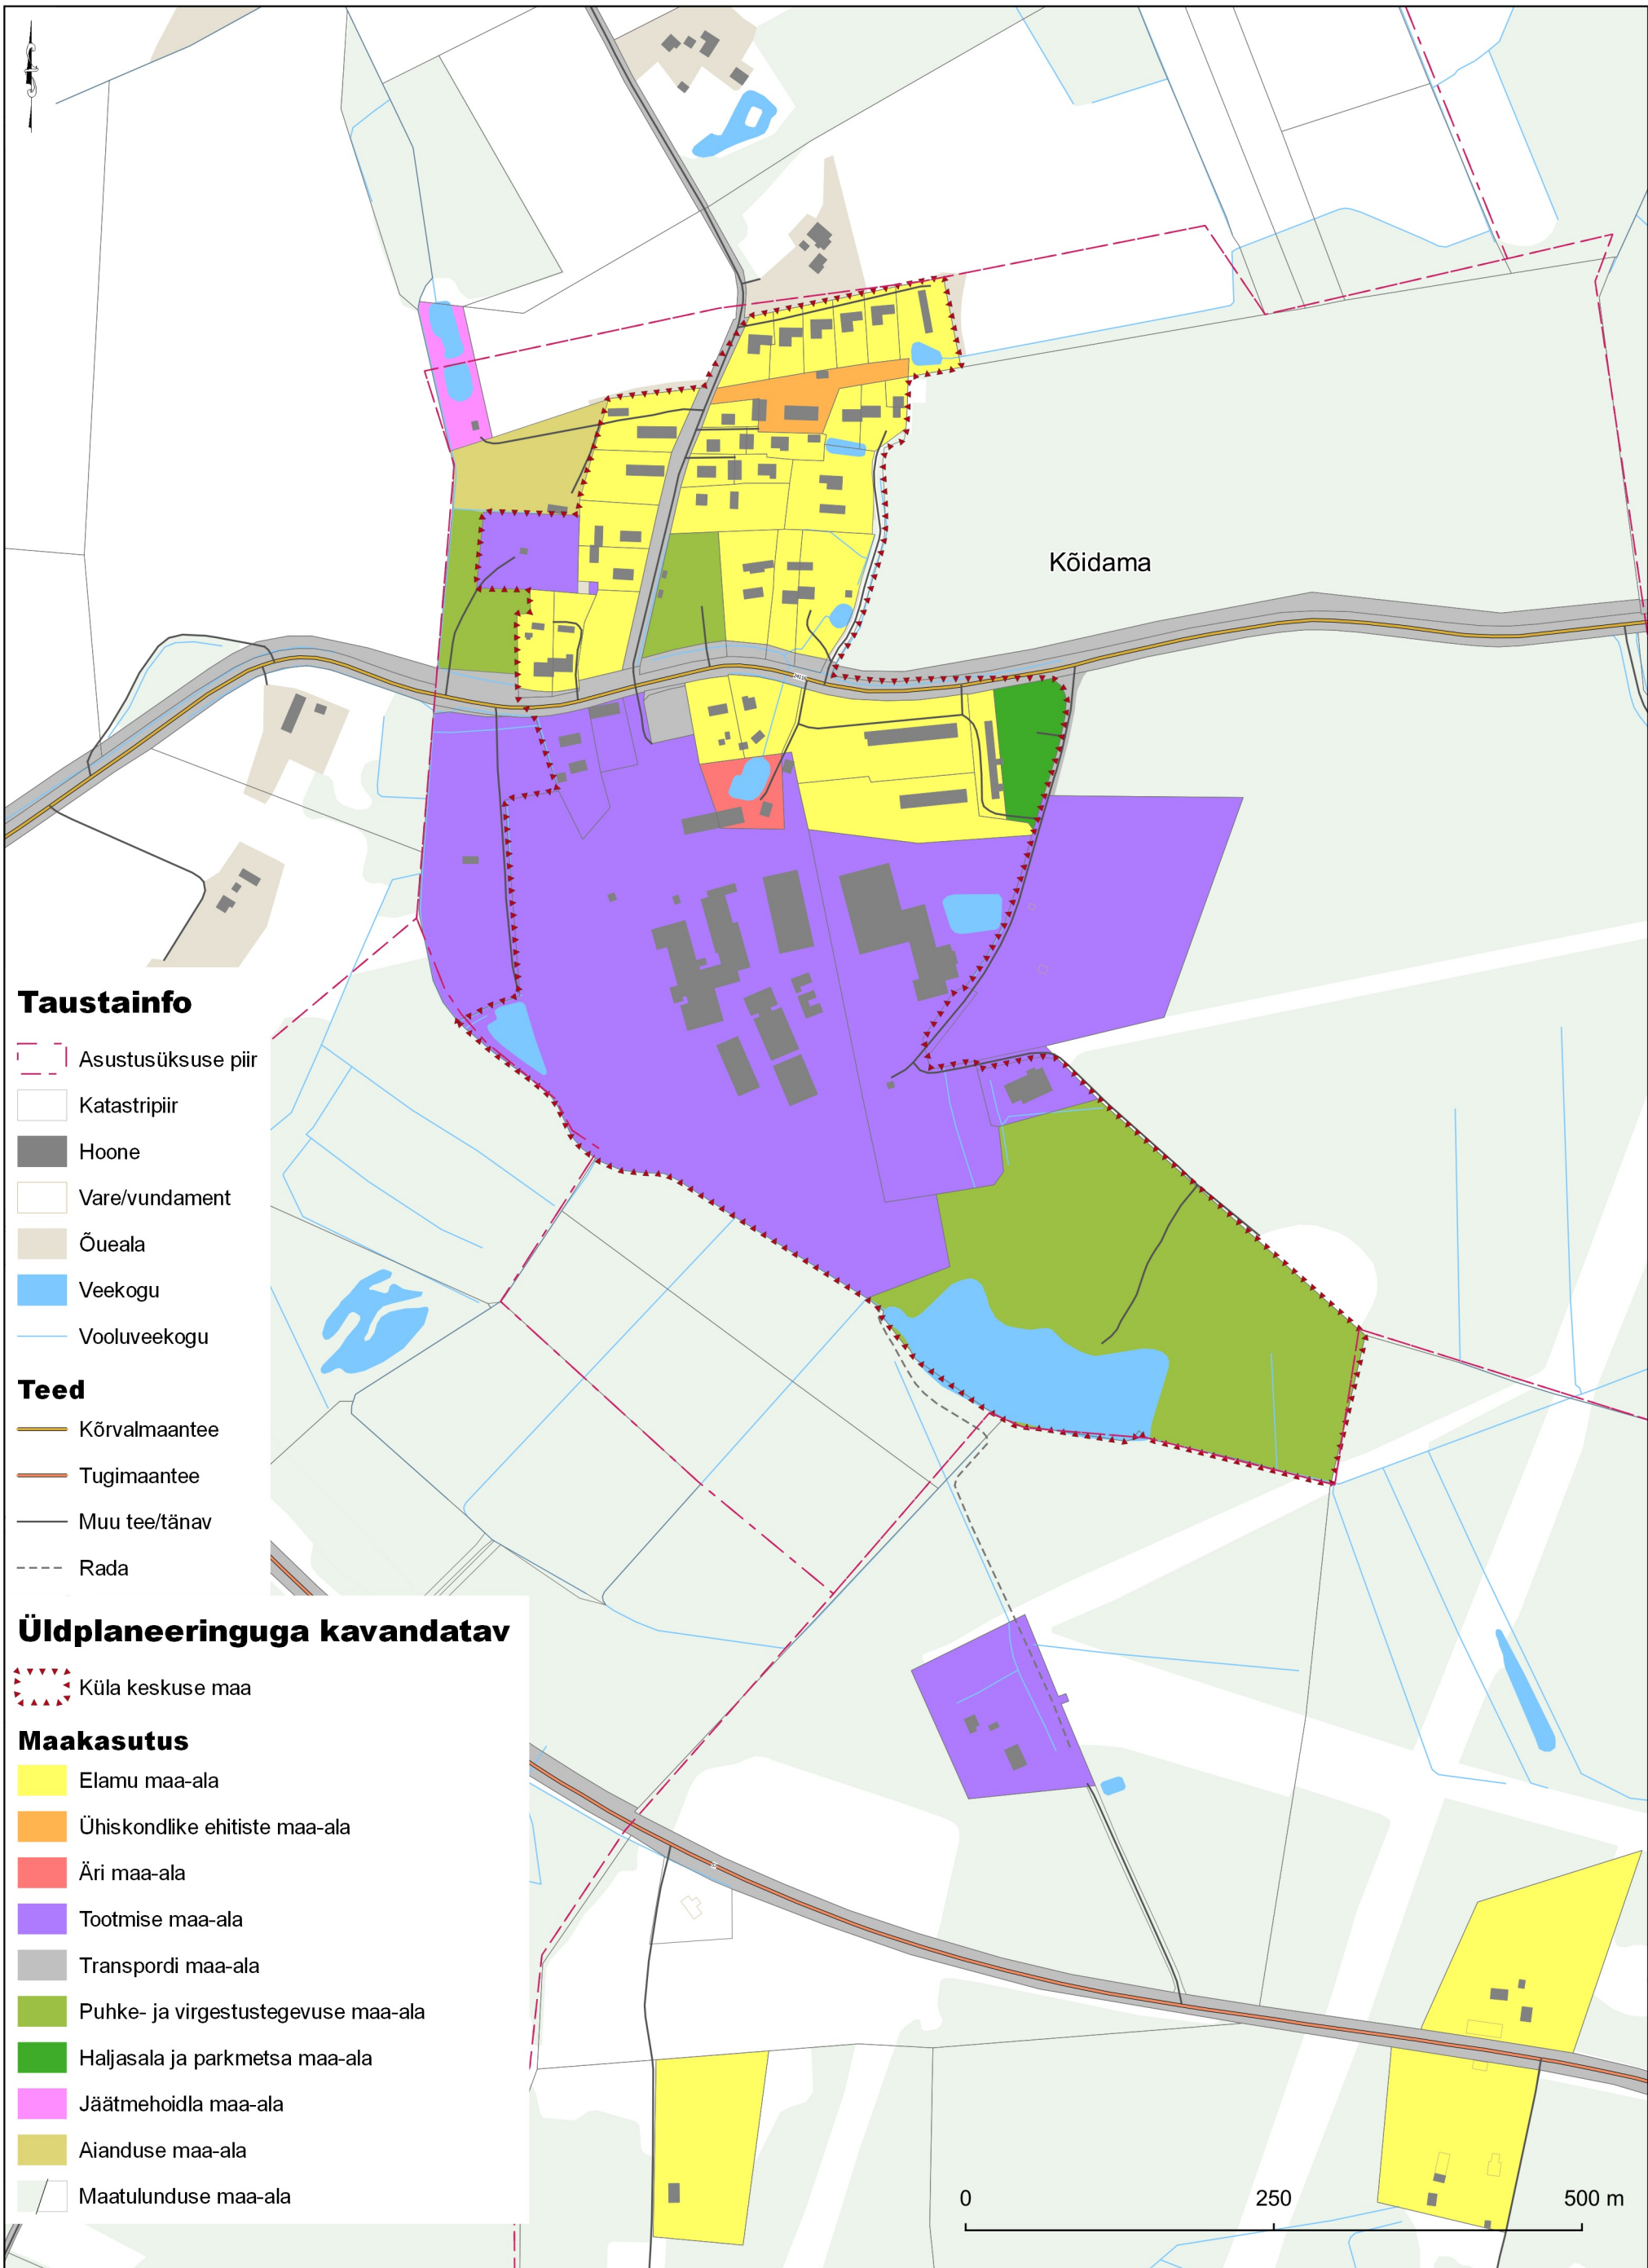

**Taustainfo**

- Asustusüksuse piir
- Katastripiir
- Hoone
- Vare/vundament
- Õueala
- Veekogu
- Vooluveekogu

**Teed**

- Kõrvalmaantee
- Tugimaantee
- Muu tee/tänav
- Rada

**Üldplaneeringuga kavandatav**

- Küla keskuse maa

**Maakasutus**

- Elamu maa-ala
- Ühiskondlike ehitiste maa-ala
- Äri maa-ala
- Tootmise maa-ala
- Transpordi maa-ala
- Puhke- ja virgestustegevuse maa-ala
- Haljasala ja parkmetsa maa-ala
- Jäätmeoidla maa-ala
- Aianduse maa-ala
- Maatulunduse maa-ala

Märkused:  
1. Üldplaneeringu (sh lähteseisukohad) seletuskiri ja joonised on omavahel lahutamatult seotud planeeringu osad.  
2. Üldplaneeringu joonist tuleb vaadelda koos asja- ja ajakohastest seadustest tulenevate kitsendustega, mida kuvatakse Maa-ameti kaardirakenduses.  
3. Kaardi koostamisel on kasutatud Maa-ameti katastri (seisuga 27.01.2020) ja põhikaardi (seisuga 15.01.2019) kaardikihte.



Kobras AS, Riia 35, www.kobras.ee  
tel 7300 310, Tartu 50410, kobras@kobras.ee

Maastruktuuritehnik – planeerija  
**Teele Nigola**  
Planeerija, kartograaf  
**Piia Kirsimäe**  
Kontrollija  
**Ene Kõnd**

|                                      |        |           |          |          |        |
|--------------------------------------|--------|-----------|----------|----------|--------|
| Töö tellija                          |        |           |          |          |        |
| PÕHJA-SAKALA VALLAVALITSUS           |        |           |          |          |        |
| Töö nimetus                          |        |           |          |          |        |
| PÕHJA-SAKALA VALLA ÜLDPLANEERING     |        |           |          |          |        |
| Joonise nimetus                      |        |           |          |          |        |
| Maakasutus<br>Kõidama küla väljavõte |        |           |          |          |        |
| Kuupäev                              | Joonis | Jooniseid | Möötkava | Töö nr   | Suurus |
| 13.05.2020                           | 5      | 16        | 1:5 000  | 2019-007 | A3     |