



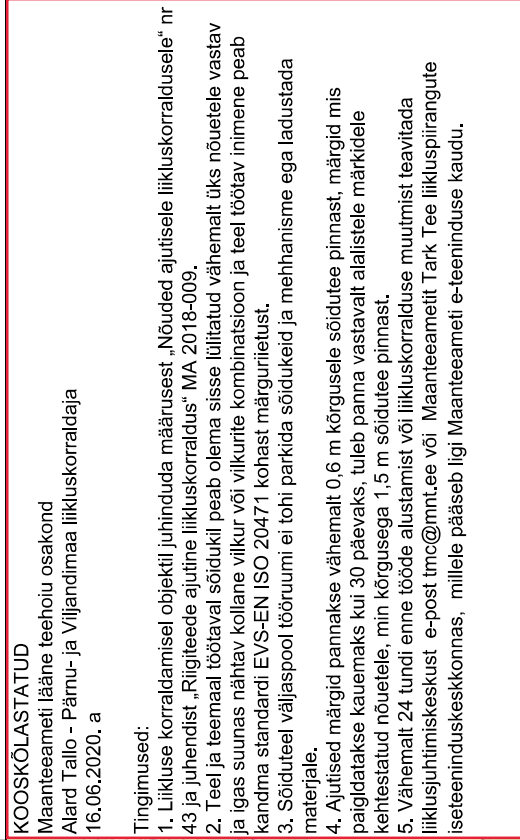

Maanteeameti lääne teehoiu osakond
Alard Tallo - Pärnu- ja Viljandimaa liikluskorraldaja
16.06.2020. a

1. Liikluse korraldamisel objekti juhinduda määrusest „Nõuded ajutisele liikluskorraldusele“ nr 43 ja juhendist „Riigiteede ajutine liikluskorraldus“ MA 2018-009.
2. Teel ja teemal töötaval sõidukil peab olema sisse lülitatud vähemalt üks nõuetele vastav ja igas suunas nähtav kollane vilkur või vilkurite kombinatsioon ja teel töötav inimene peab kandma standardi EVS-EN ISO 20471 kohast märguürietust.
3. Sõiduteel väljaspool tööruumi ei tohi parkida sõidukeid ja mehhanisme ega ladustada materjale.
4. Ajutised märgid pannakse vähemalt 0,6 m kõrgusele sõidutee pinnast, märgid mis paigaldatakse kauemaks kui 30 päevaks, tuleb panna vastavalt alalistele märkidele kehtestatud nõuetele, min kõrgusega 1,5 m sõidutee pinnast.
5. Vähemalt 24 tundi enne tööde alustamist või liikluskorralduse muutmist teavitada liiklusjuhtimiskeskust e-posti tmc@mnt.ee või Maanteeametit Tark Tee liikluspiirangute seateeninduskeskonnas, millele pääseb ligi Maanteeameti e-teeninduse kaudu.

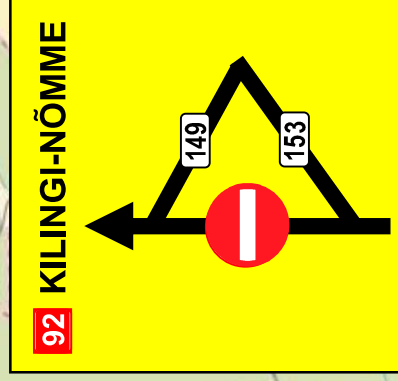


Tähekõrgus 150 mm

LIKLUSKORRALDUSE SKEEM

Joonise nimetus:	Ümbersõidu tähistamine
Tööde teostamise koht:	Riigitee nr 92 Tartu – Viljandi – Kilingi-Nõmme km. 84,582 – 92,883
Koostas :	I. Vähi
Töid teostab:	Nurme Teedehiitus OÜ


KOOSKÕLASTATUD
Maanteeameti lääne teehoiu osakond
Alard Tallo - Pärnu- ja Viljandimaa liikluskorraldaja
16.06.2020. a

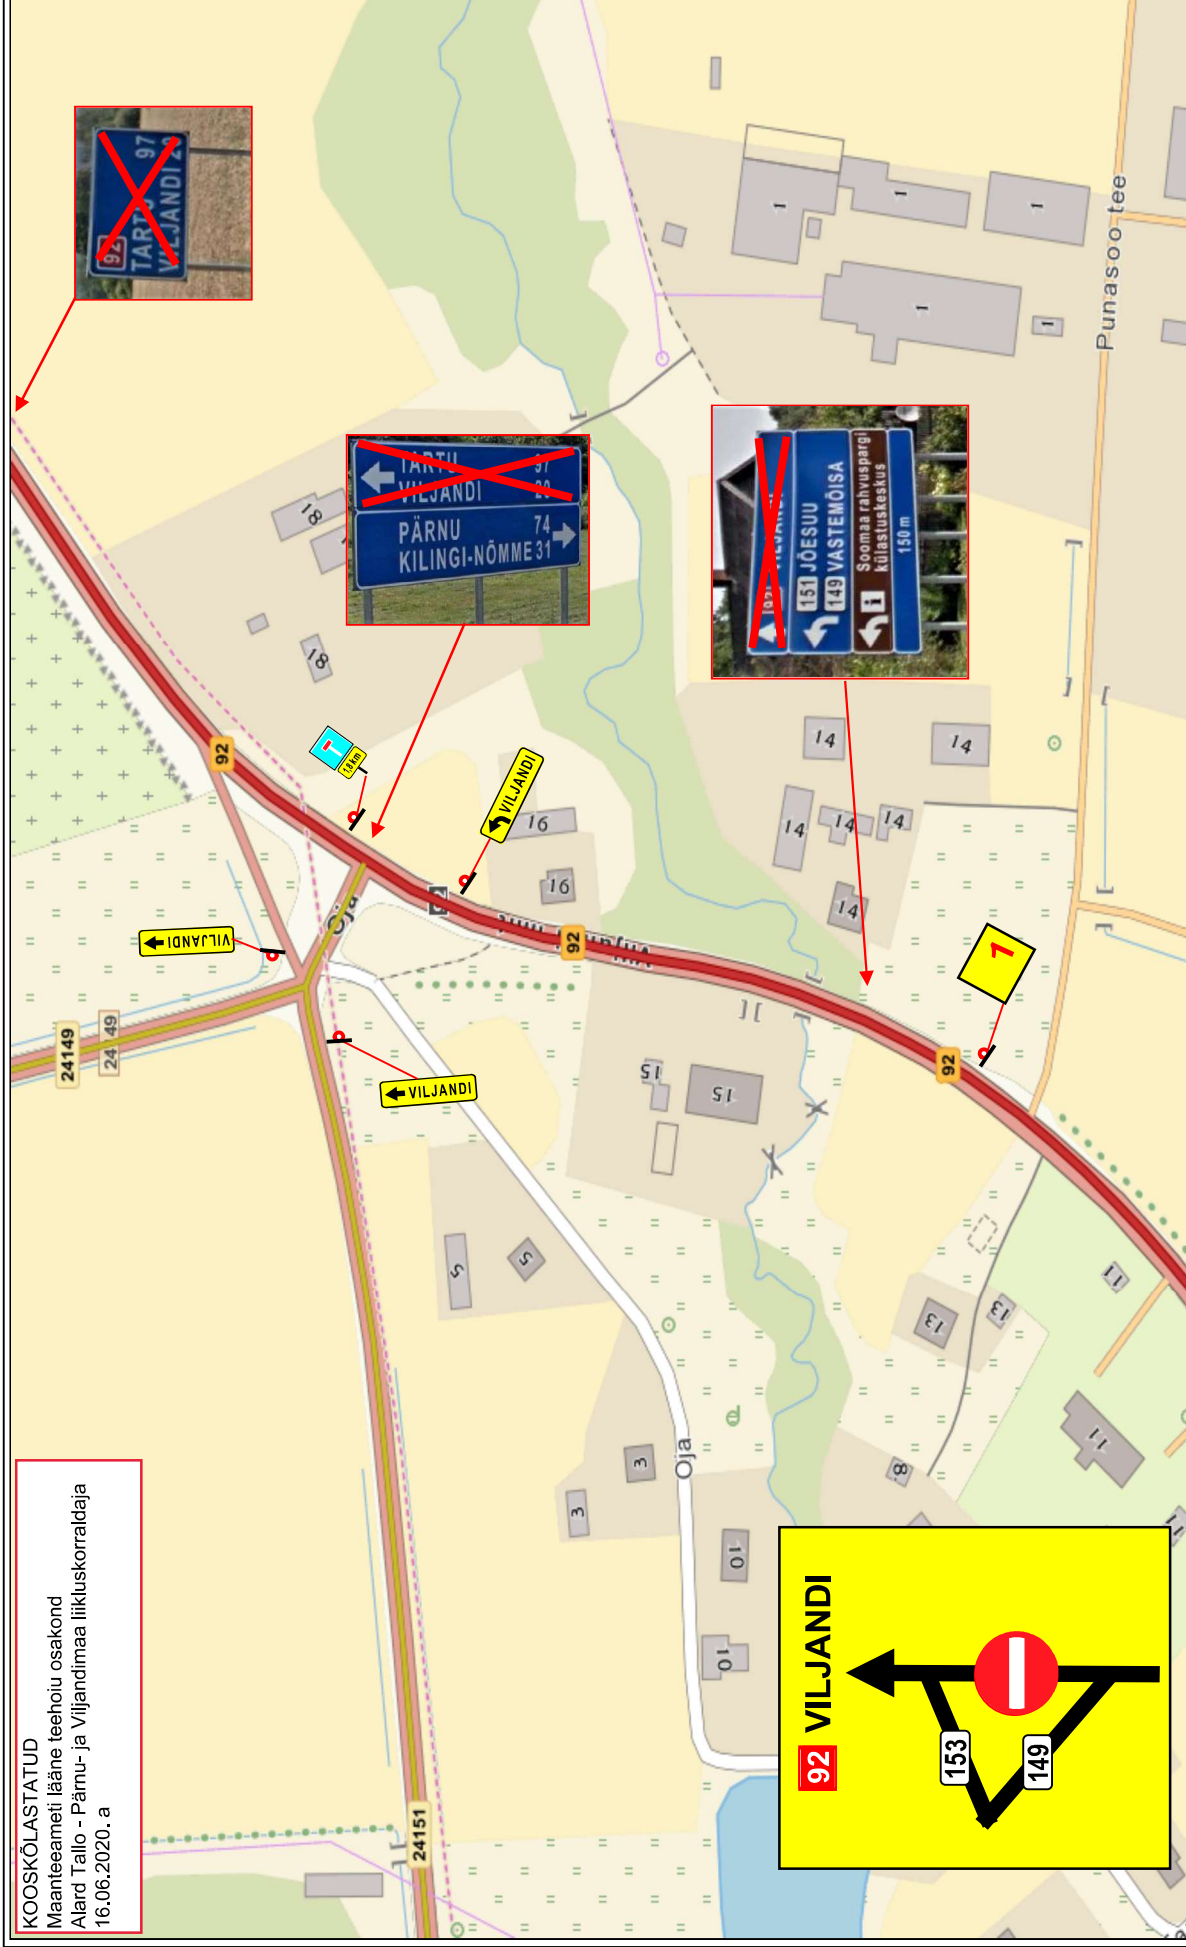

LIIKLUSKORRALDUSE SCHEEM

Joonise nimetus:	Kõpu liikluskorraldus
Tööde teostamise koht:	Riigitee nr 92 Tartu – Viljandi – Kilingi-Nõmme km. 84,582 – 92,883
Koostas :	I. Vähi
Töid teostab:	Nurme Teedehitus OÜ

KOOSKÕLASTATUD
Maanteeameti lääne teehoiu osakond
Alard Tallo - Pärnu- ja Viljandimaa liikluskorraldaja
15.06.2020. a

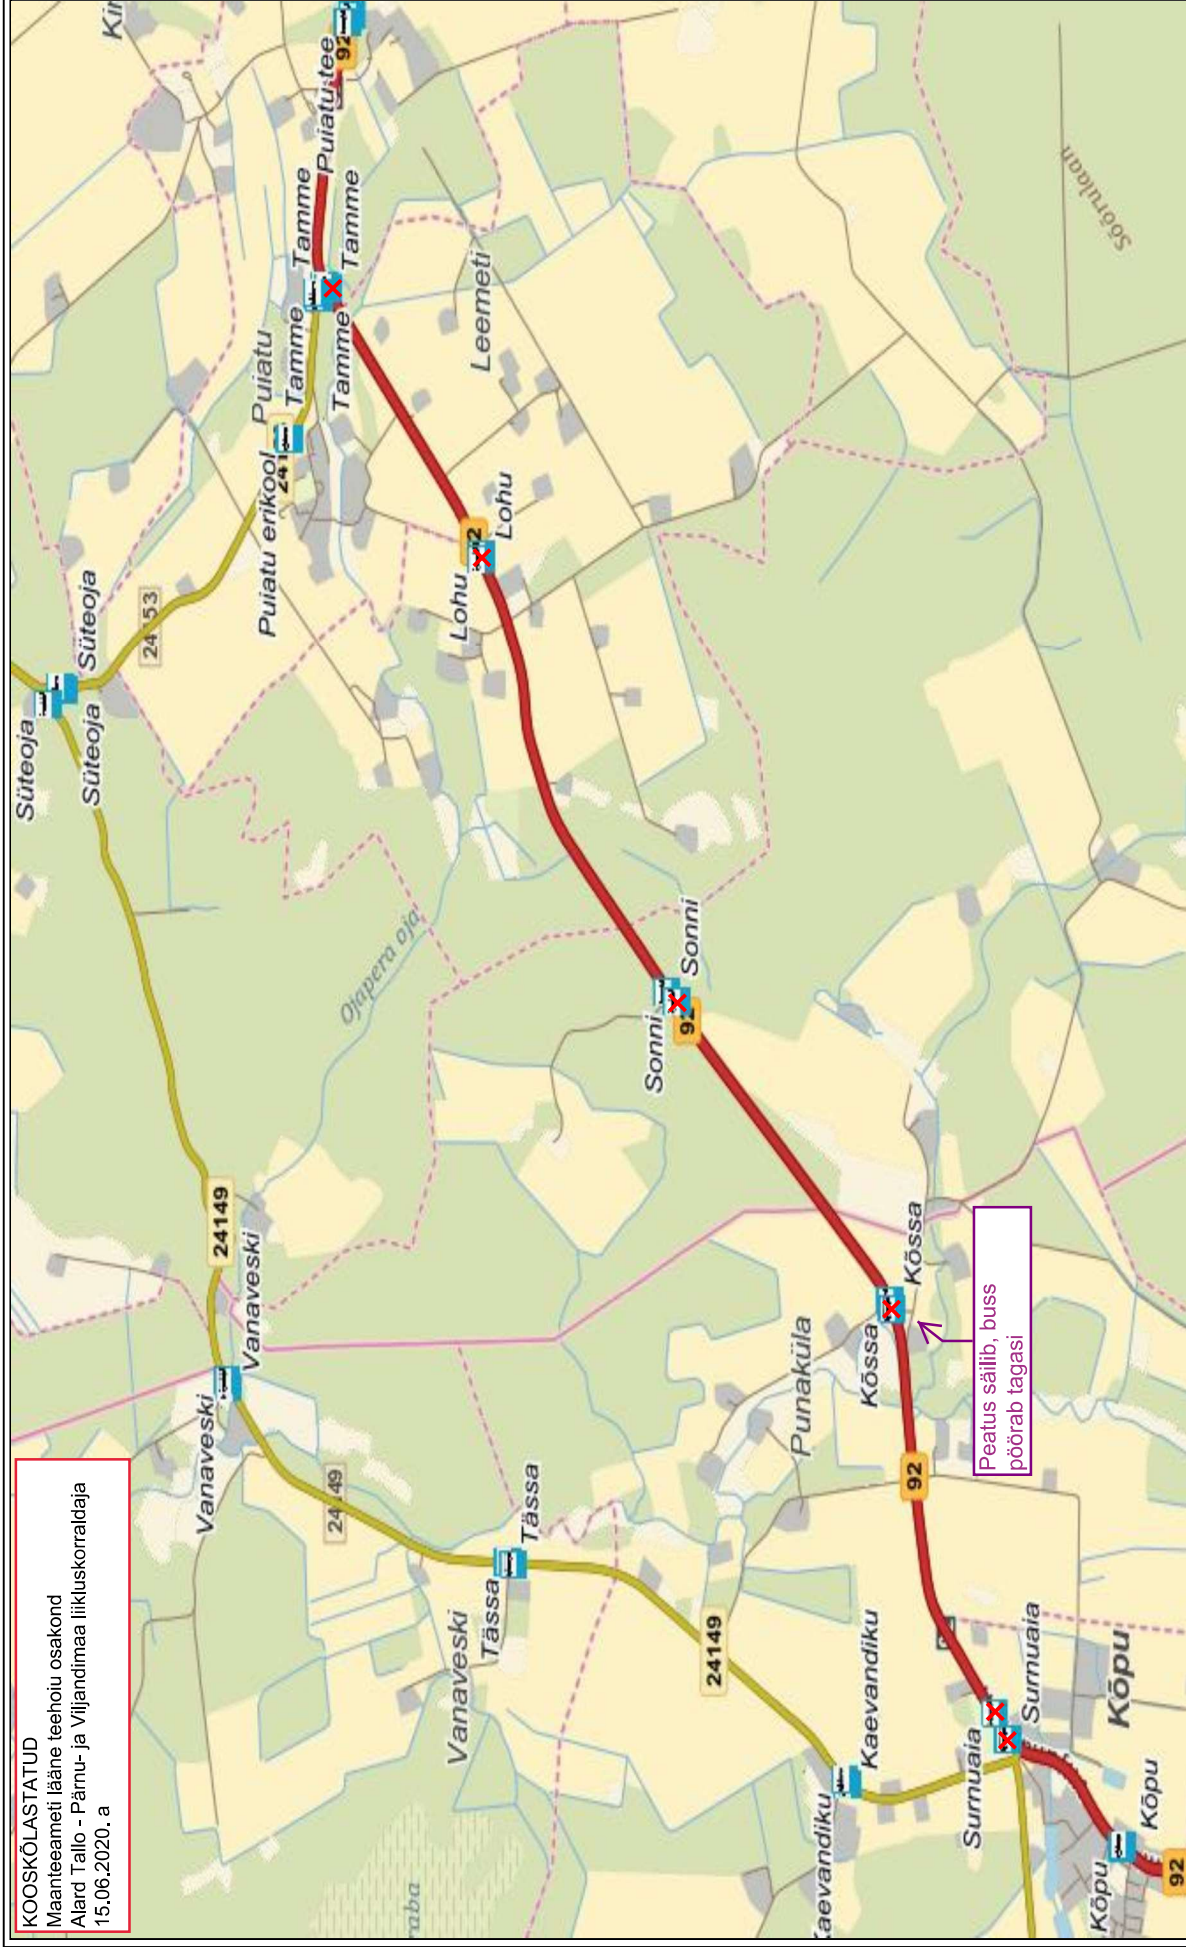

BUSSIDE ÜMBERSÕIDUMARSRUUT

Joonise nimetus:	Busside ümbersõidumarsruut
Tööde teostamise koht:	Riigitee nr 92 Tartu – Viljandi – Kilingi-Nõmme km. 84,582 – 92,883
Koostas :	I. Vähi
Töid teostab:	Nurme Teedehitus OÜ