



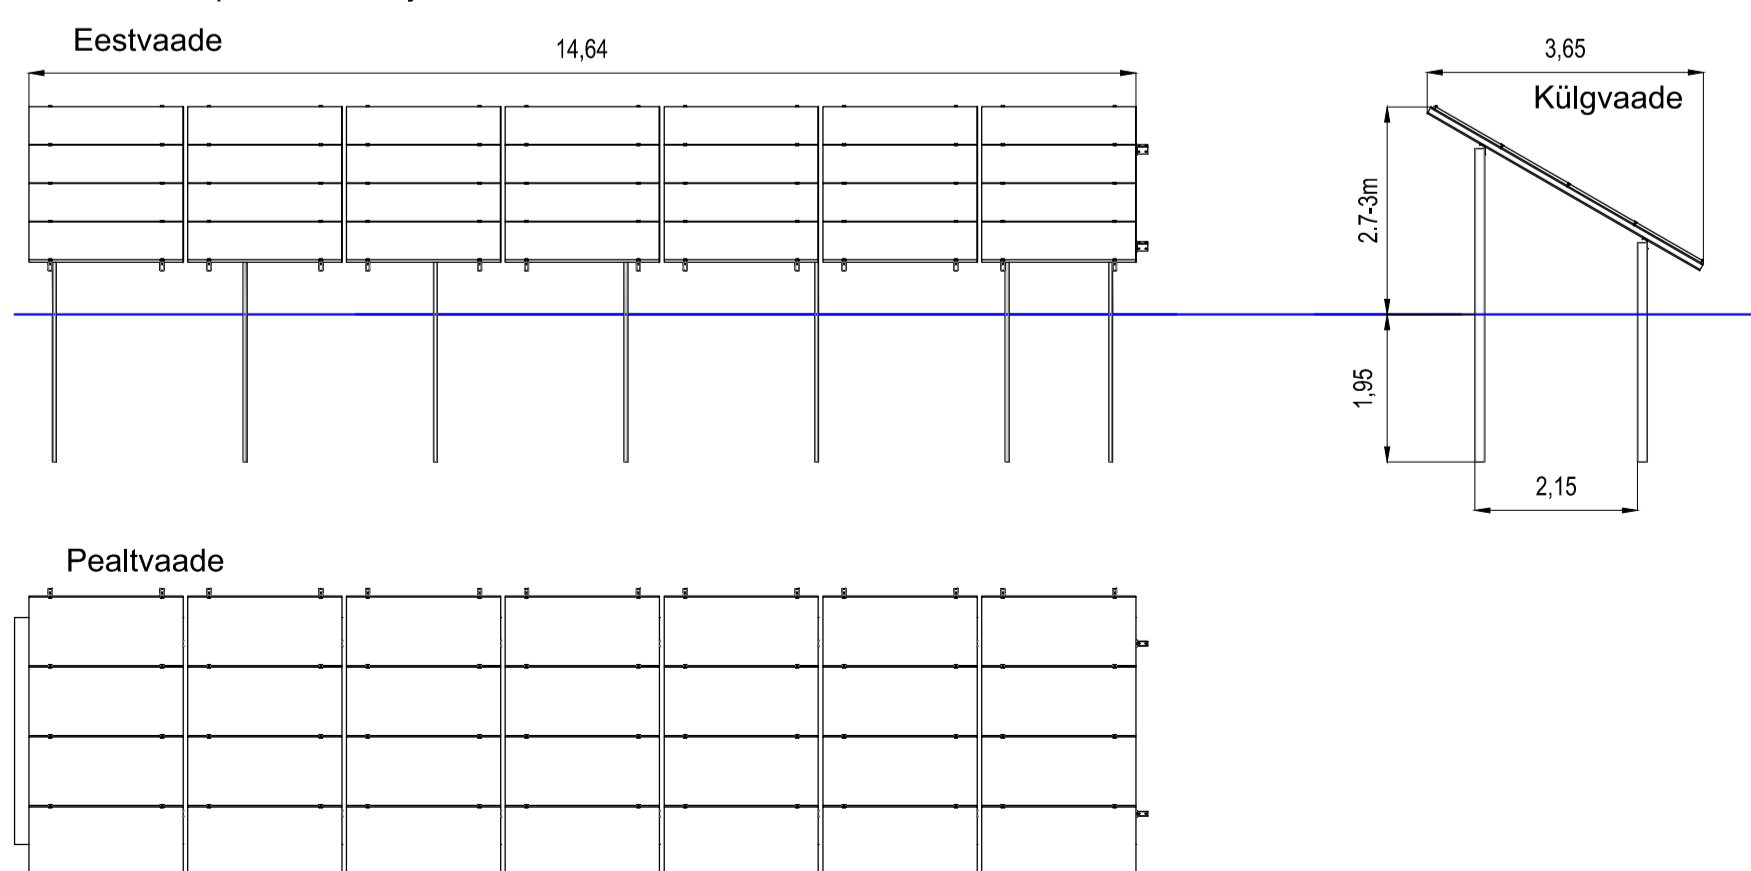

Standardse päikeseelektrijaama mooduli mõõtmed

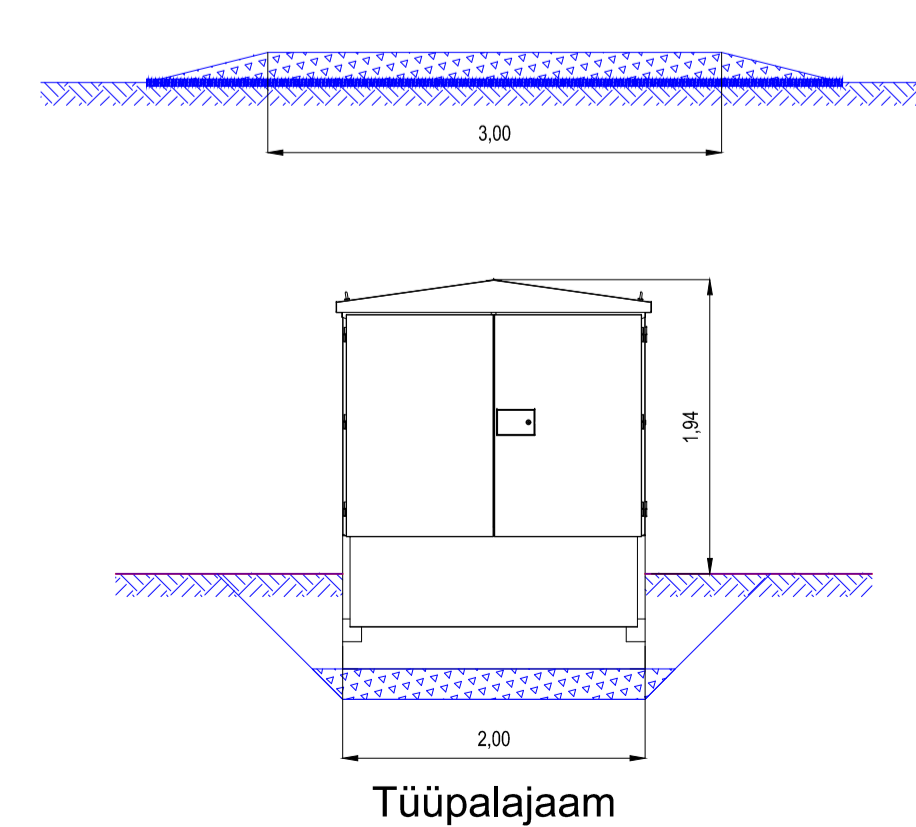

Teekonstruksioon



- Tingmärgid
- Päikeseelektrijaama ala kinnistul (Kuni 40% kinnistu pindalast)
  - Kinnistu piir
  - Päikesepaneelid

TERRANAUT OÜ		Tark: Evecon OÜ		M: M1/1000
Reg nr. 1270460		Omn: Heina päikeseelektrijaam, Tallinnere küla, Põhja-Sakala vki, Viljandimaa		M: M1/100
Kohalolek: V. Vilklepp		Kinnistu nr: E21-41-1		M: M1/50
Projekt nr: 18.10.21		Töö nr: E21-41		Stat: Esikprojekt
		Lett: 1		