
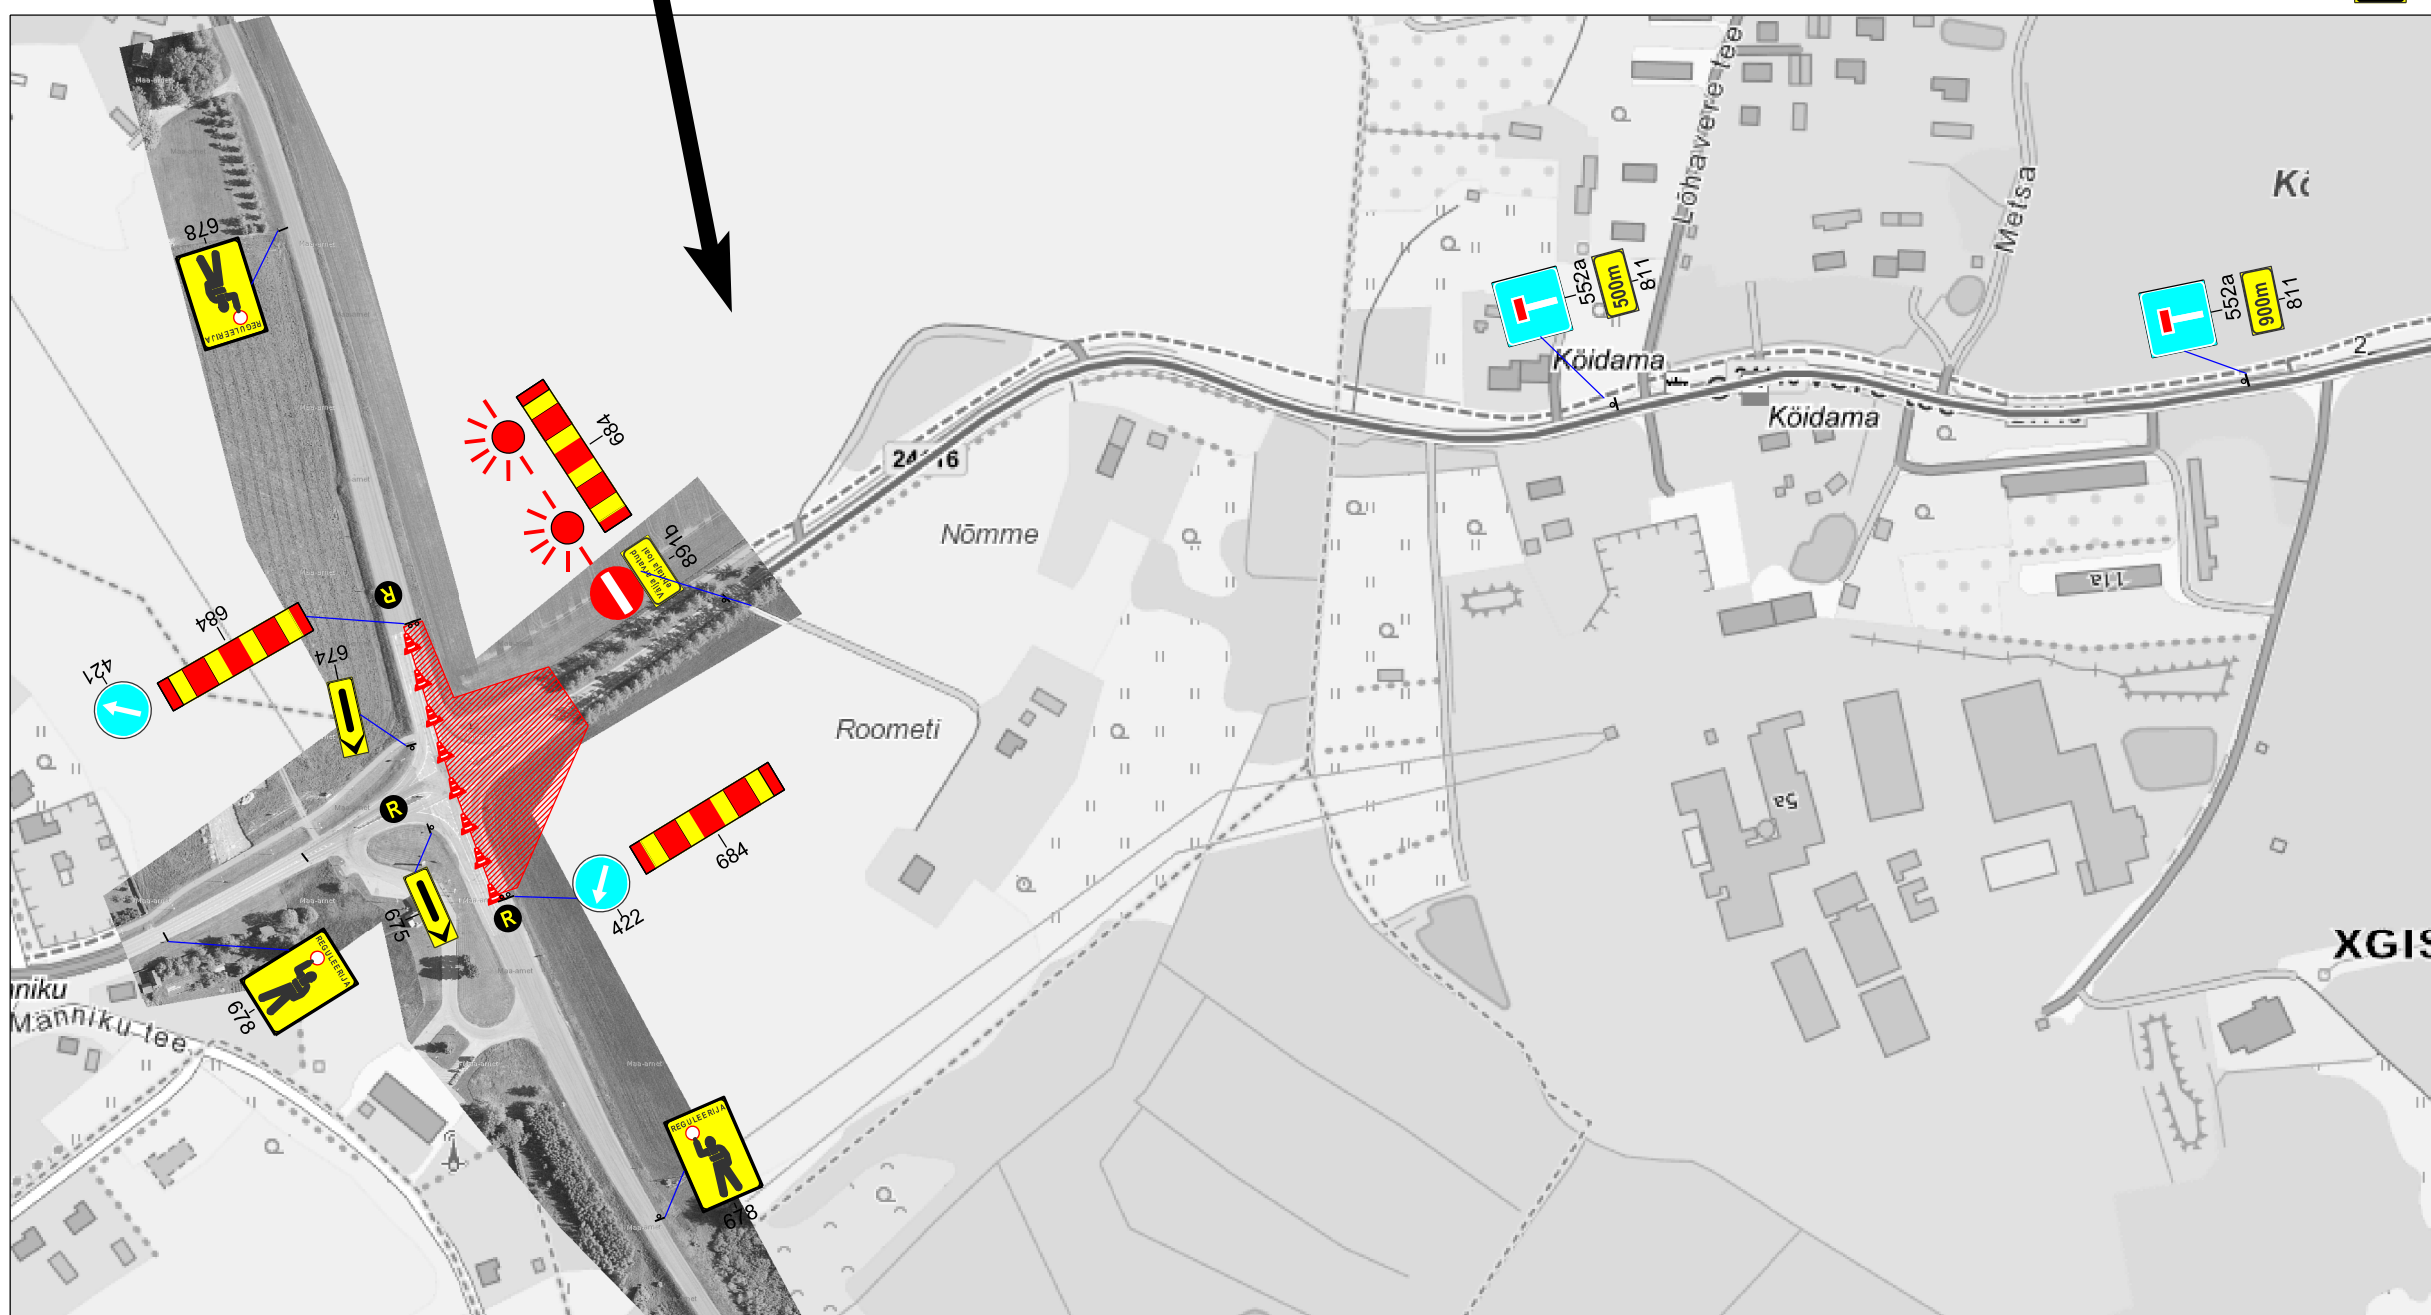


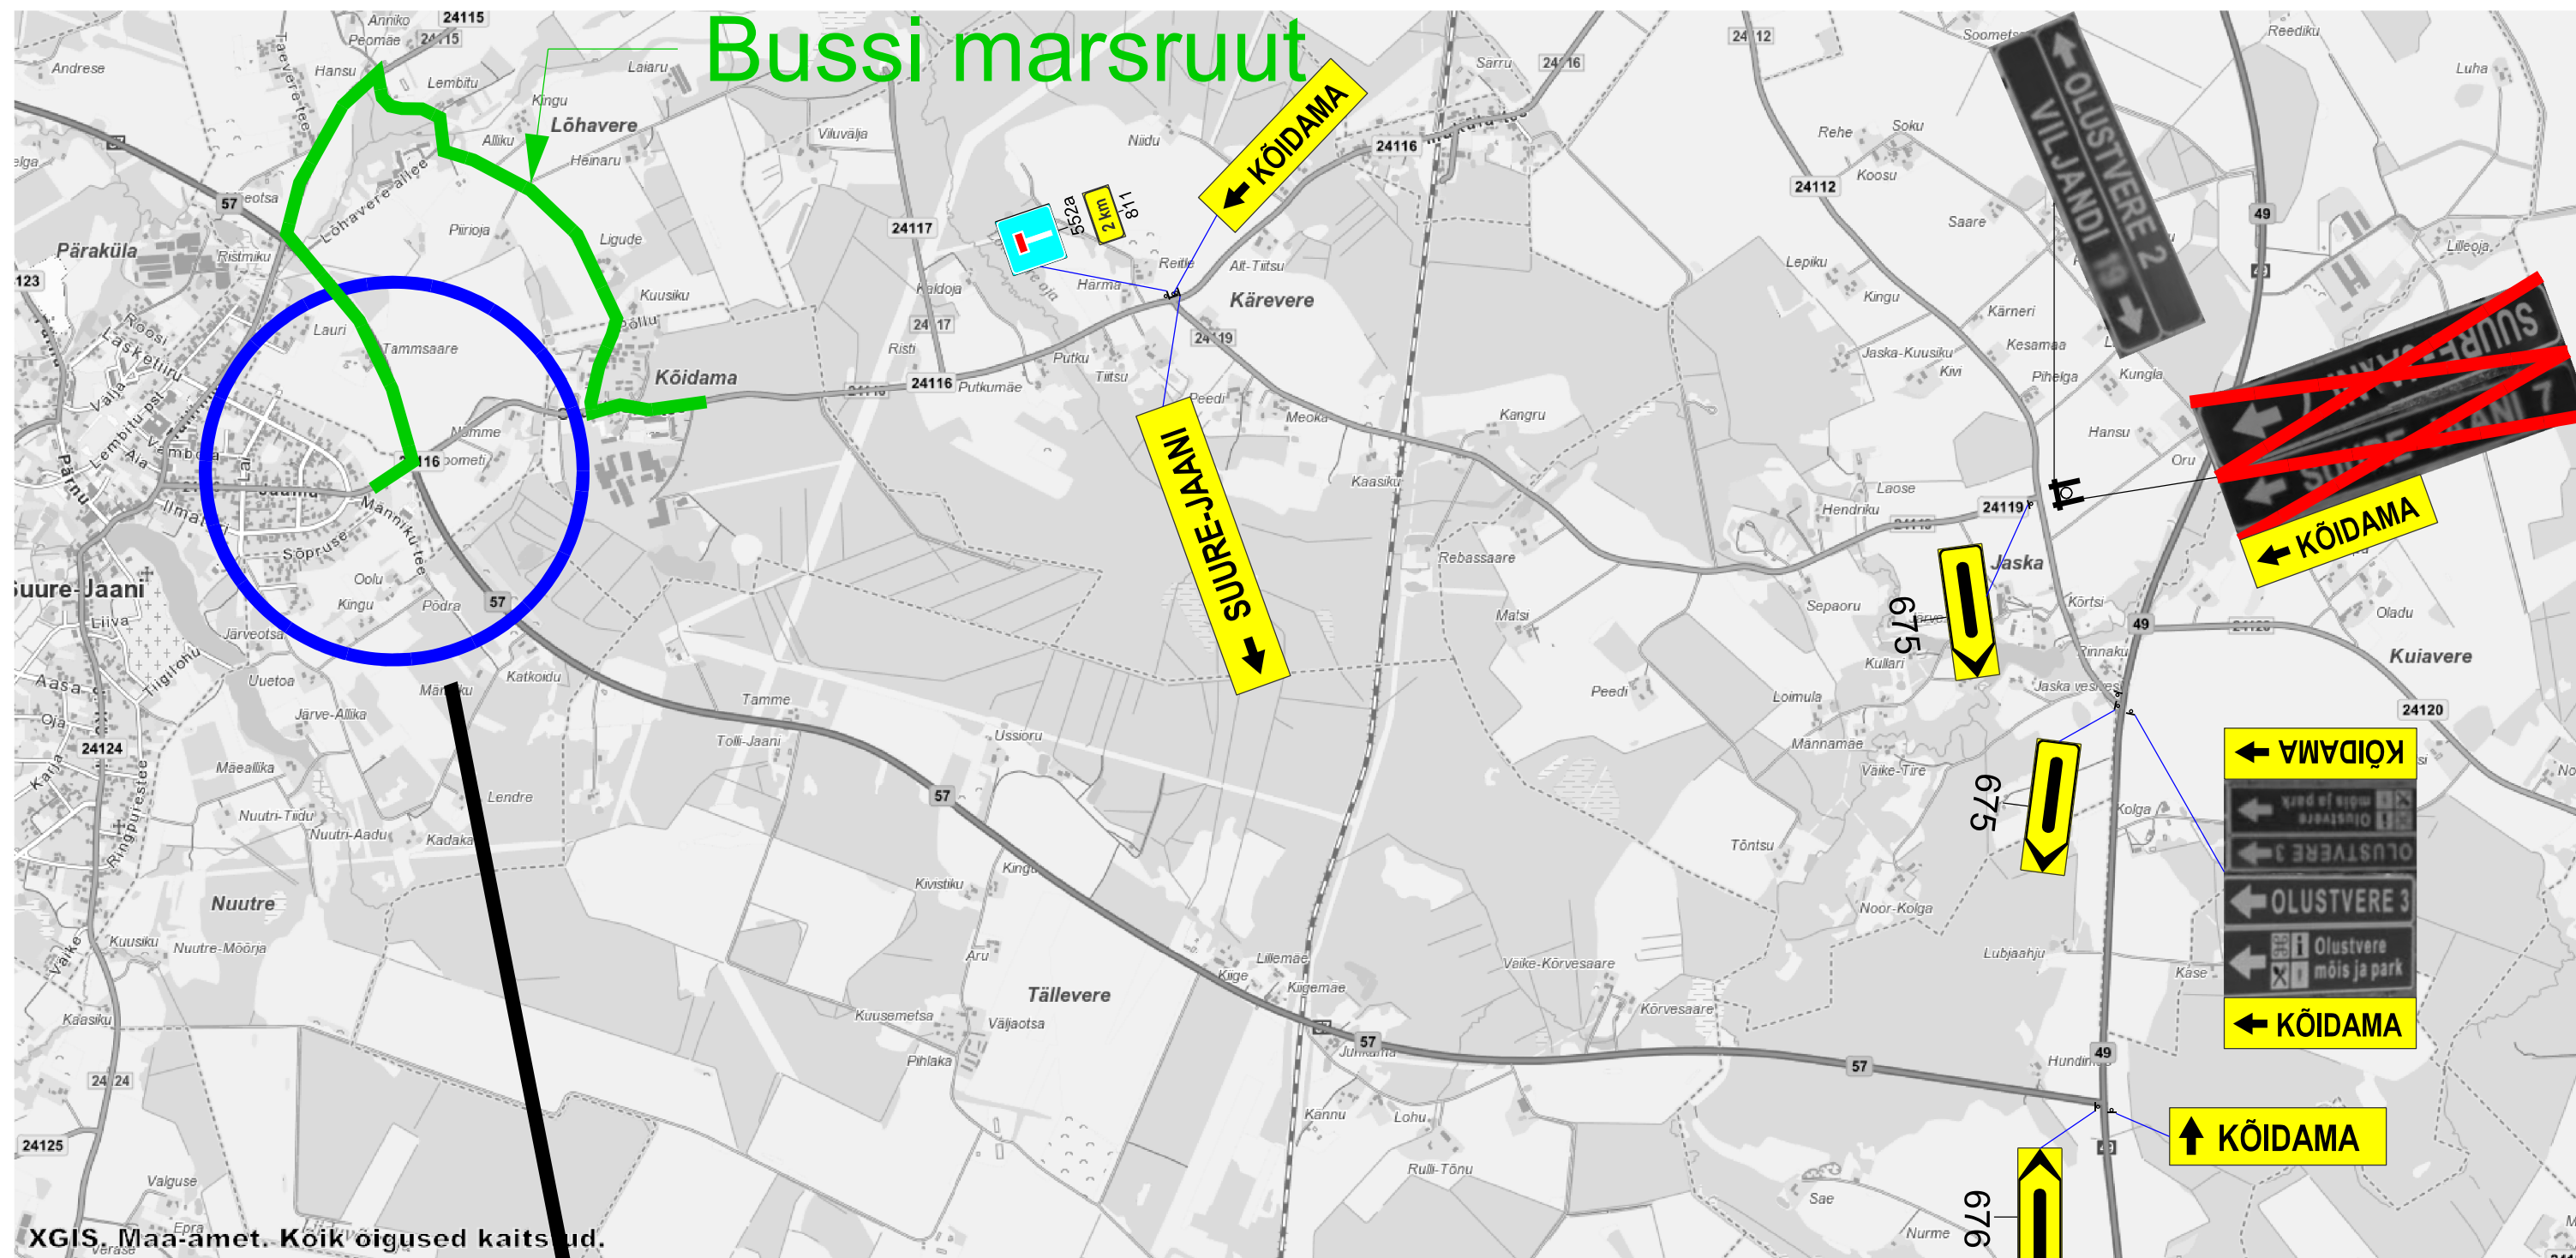

KOOSKÕLASTATUD
Maanteeameti lääne teehoiu osakond
Alard Tallo - Pärnu- ja Viljandimaa liikluskorraldaja
01.07.2020. a

Tingimused:

1. Liikluse korraldamisel objektil juhinduda määrusest „Nõuded ajutisele liikluskorraldusele“ nr 43 ja juhendist „Riigiteede ajutine liikluskorraldus“ MA 2018-009.
2. Teel ja teemaal töötaval sõidukil peab olema sisse lülitatud vähemalt üks nõuetele vastav ja igas suunas nähtav kollane vilkur või vilkurite kombinatsioon ja teel töötav inimene peab kandma standardi EVS-EN ISO 20471 kohast märgurietust.
3. Sõiduteel väljaspool tööruumi ei tohi parkida sõidukeid ja mehhanisme ega ladustada materjale.
4. Ajutised märgid pannakse vähemalt 0,6 m kõrgusele sõidutee pinnast.
5. Lubatud on liikluse lühiajaline peatamine kuni 5 minutiks korraga.
6. Vähemalt 24 tundi enne tööde alustamist või liikluskorralduse muutmist teavitada liiklusjuhtimiskeskust e-post tmc@mnt.ee või Maanteeametit Tark Tee liikluspiirangute iseteeninduskeskonnas, millele pääseb ligi Maanteeameti e-teeninduse kaudu.
7. Informeerida sulgemisest Viljandimaa ÜTK, kohaliku omavalitsust, Päästeameti Lõuna päästekeskust ja PPA Lõuna prefektuuri.

 Teehoiu tegevusala nr 837/11064/14068 KOOSTAS: Silm Vahter TELLUJA: Tallinna Teede AS VASTUTAV ISIK: Raiki Reiljan tel: 5680 4869 raiki.reiljan@ttas.ee	Töö nr	Kuupäev	
	Projekt	Riigitee nr 24116 Suure-Jaani - Olustvere km 0,820-6,090 rekonstrueerimine	
	Asukoht	T-24116 Suure-Jaani - Olustvere km 0,820-6,090	
	Joonis	Suunamine asfalteerimise ajaks - I etapp	
		Leht 1	Leht 1
		Mõõkava	1:1000