


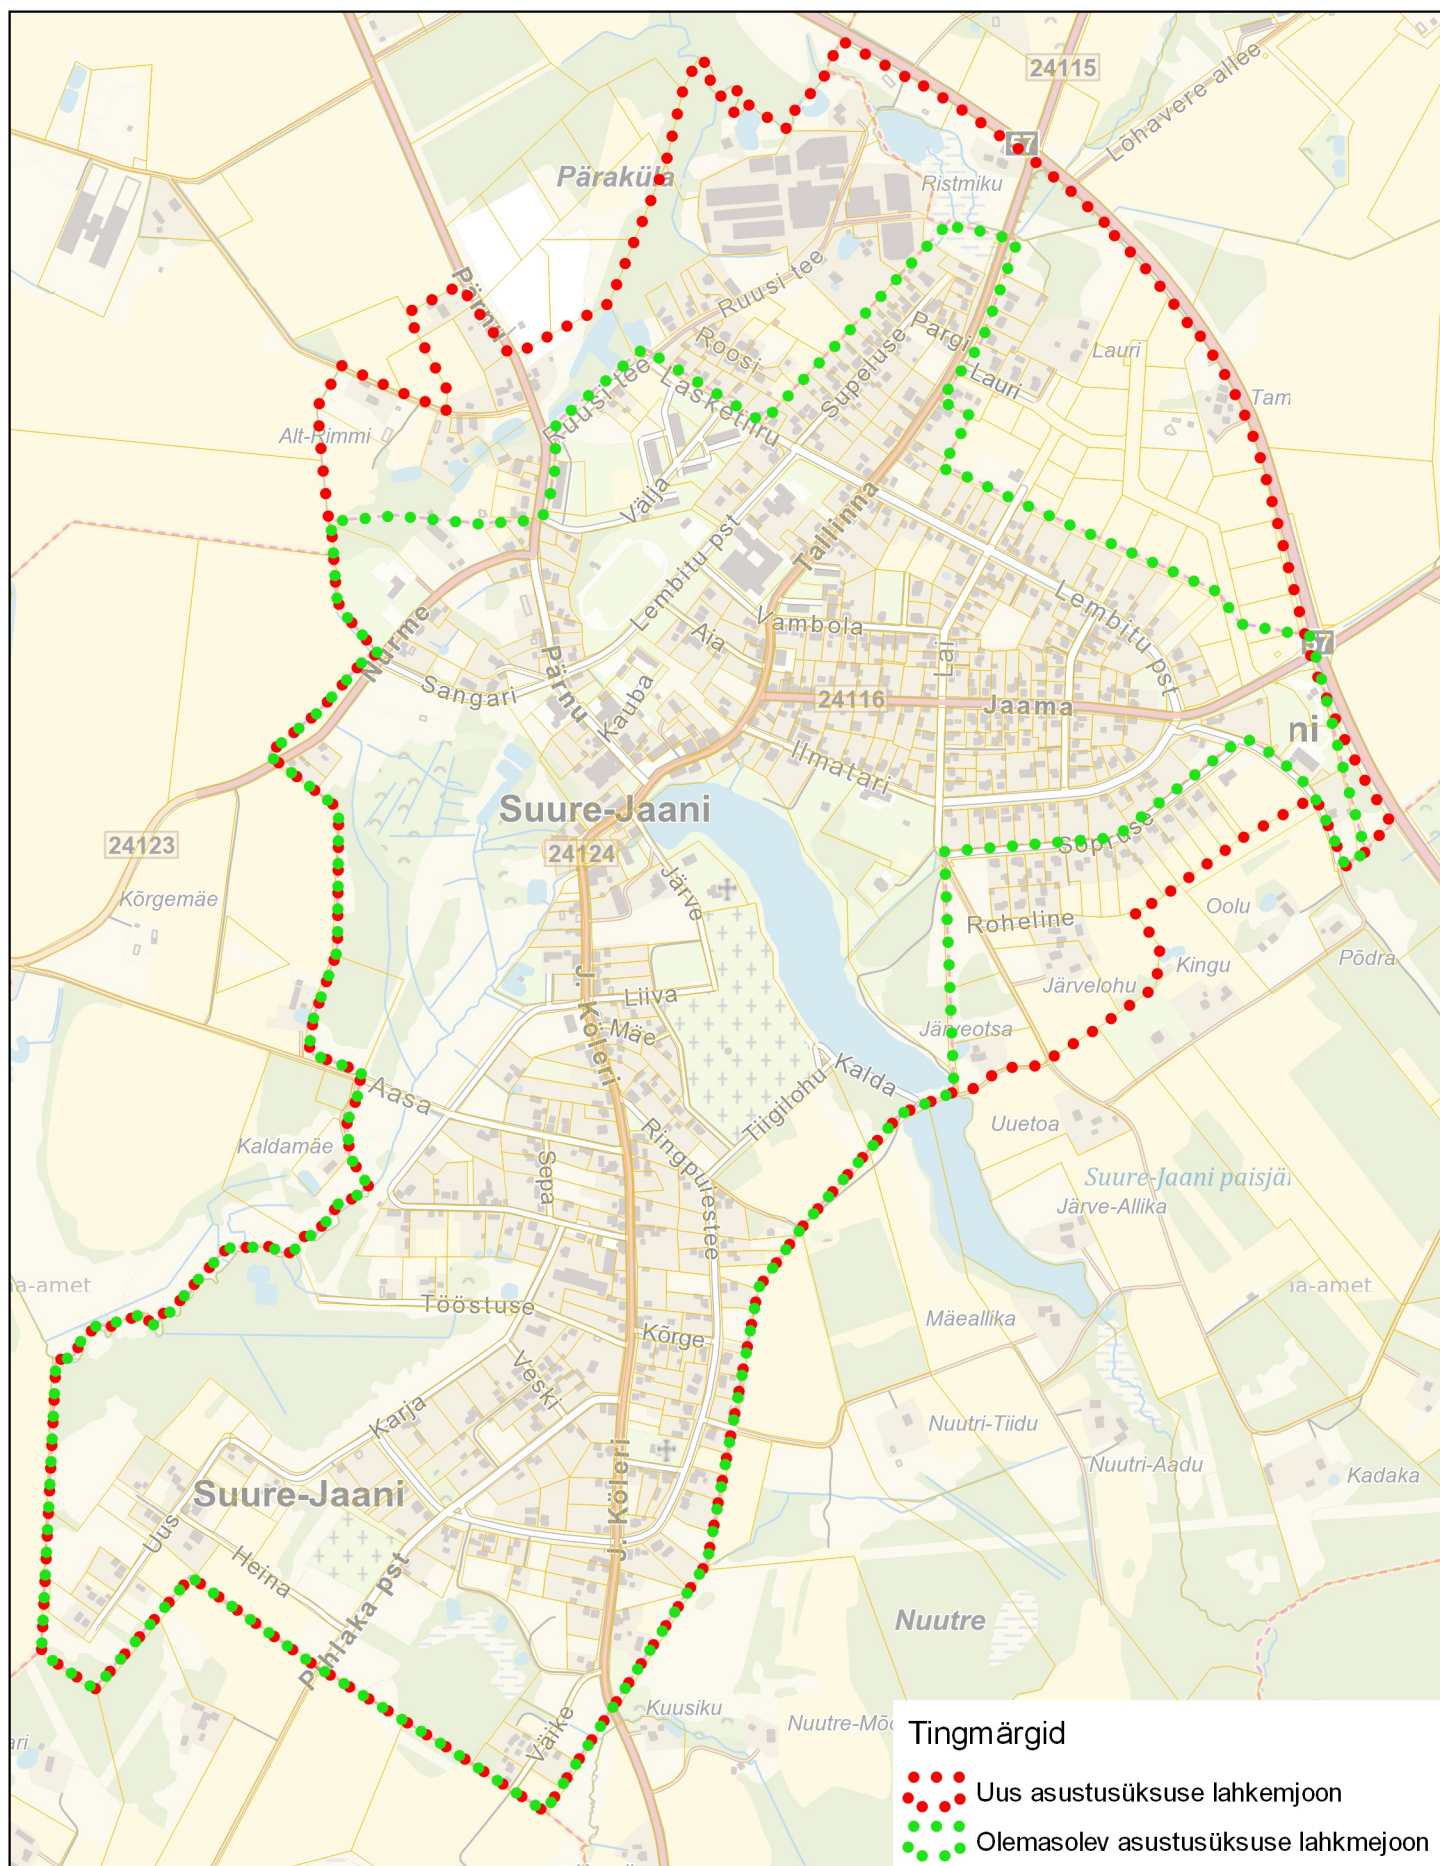

Tingmärgid

- Uus asustusüksuse lahemjoon
- Olemasolev asustusüksuse lahemjoon

KOBRAS
 Kobras AS Riia 35 www.kobras.ee
 tel 7300 310 Tartu 50410 kobras@kobras.ee

Maastrukuarhitekt – planeerija
Teele Nigola
 Planeerija, kartograaf
Piia Kirsimäe
 Kontrollija
Ene Kõnd

Töö tellija	PÕHJA-SAKALA VALLAVALITSUS					
Töö nimetus	PÕHJA-SAKALA VALLA ÜLDPLANEERING					
Joonise nimetus	Suure-Jaani lahemjoone muutmine					
Kuupäev	Joonis	Jooniseid	Mõõtkava	Töö nr	Suurus	
18.02.2020	-	-	1:12 000	2019-007	A4	