


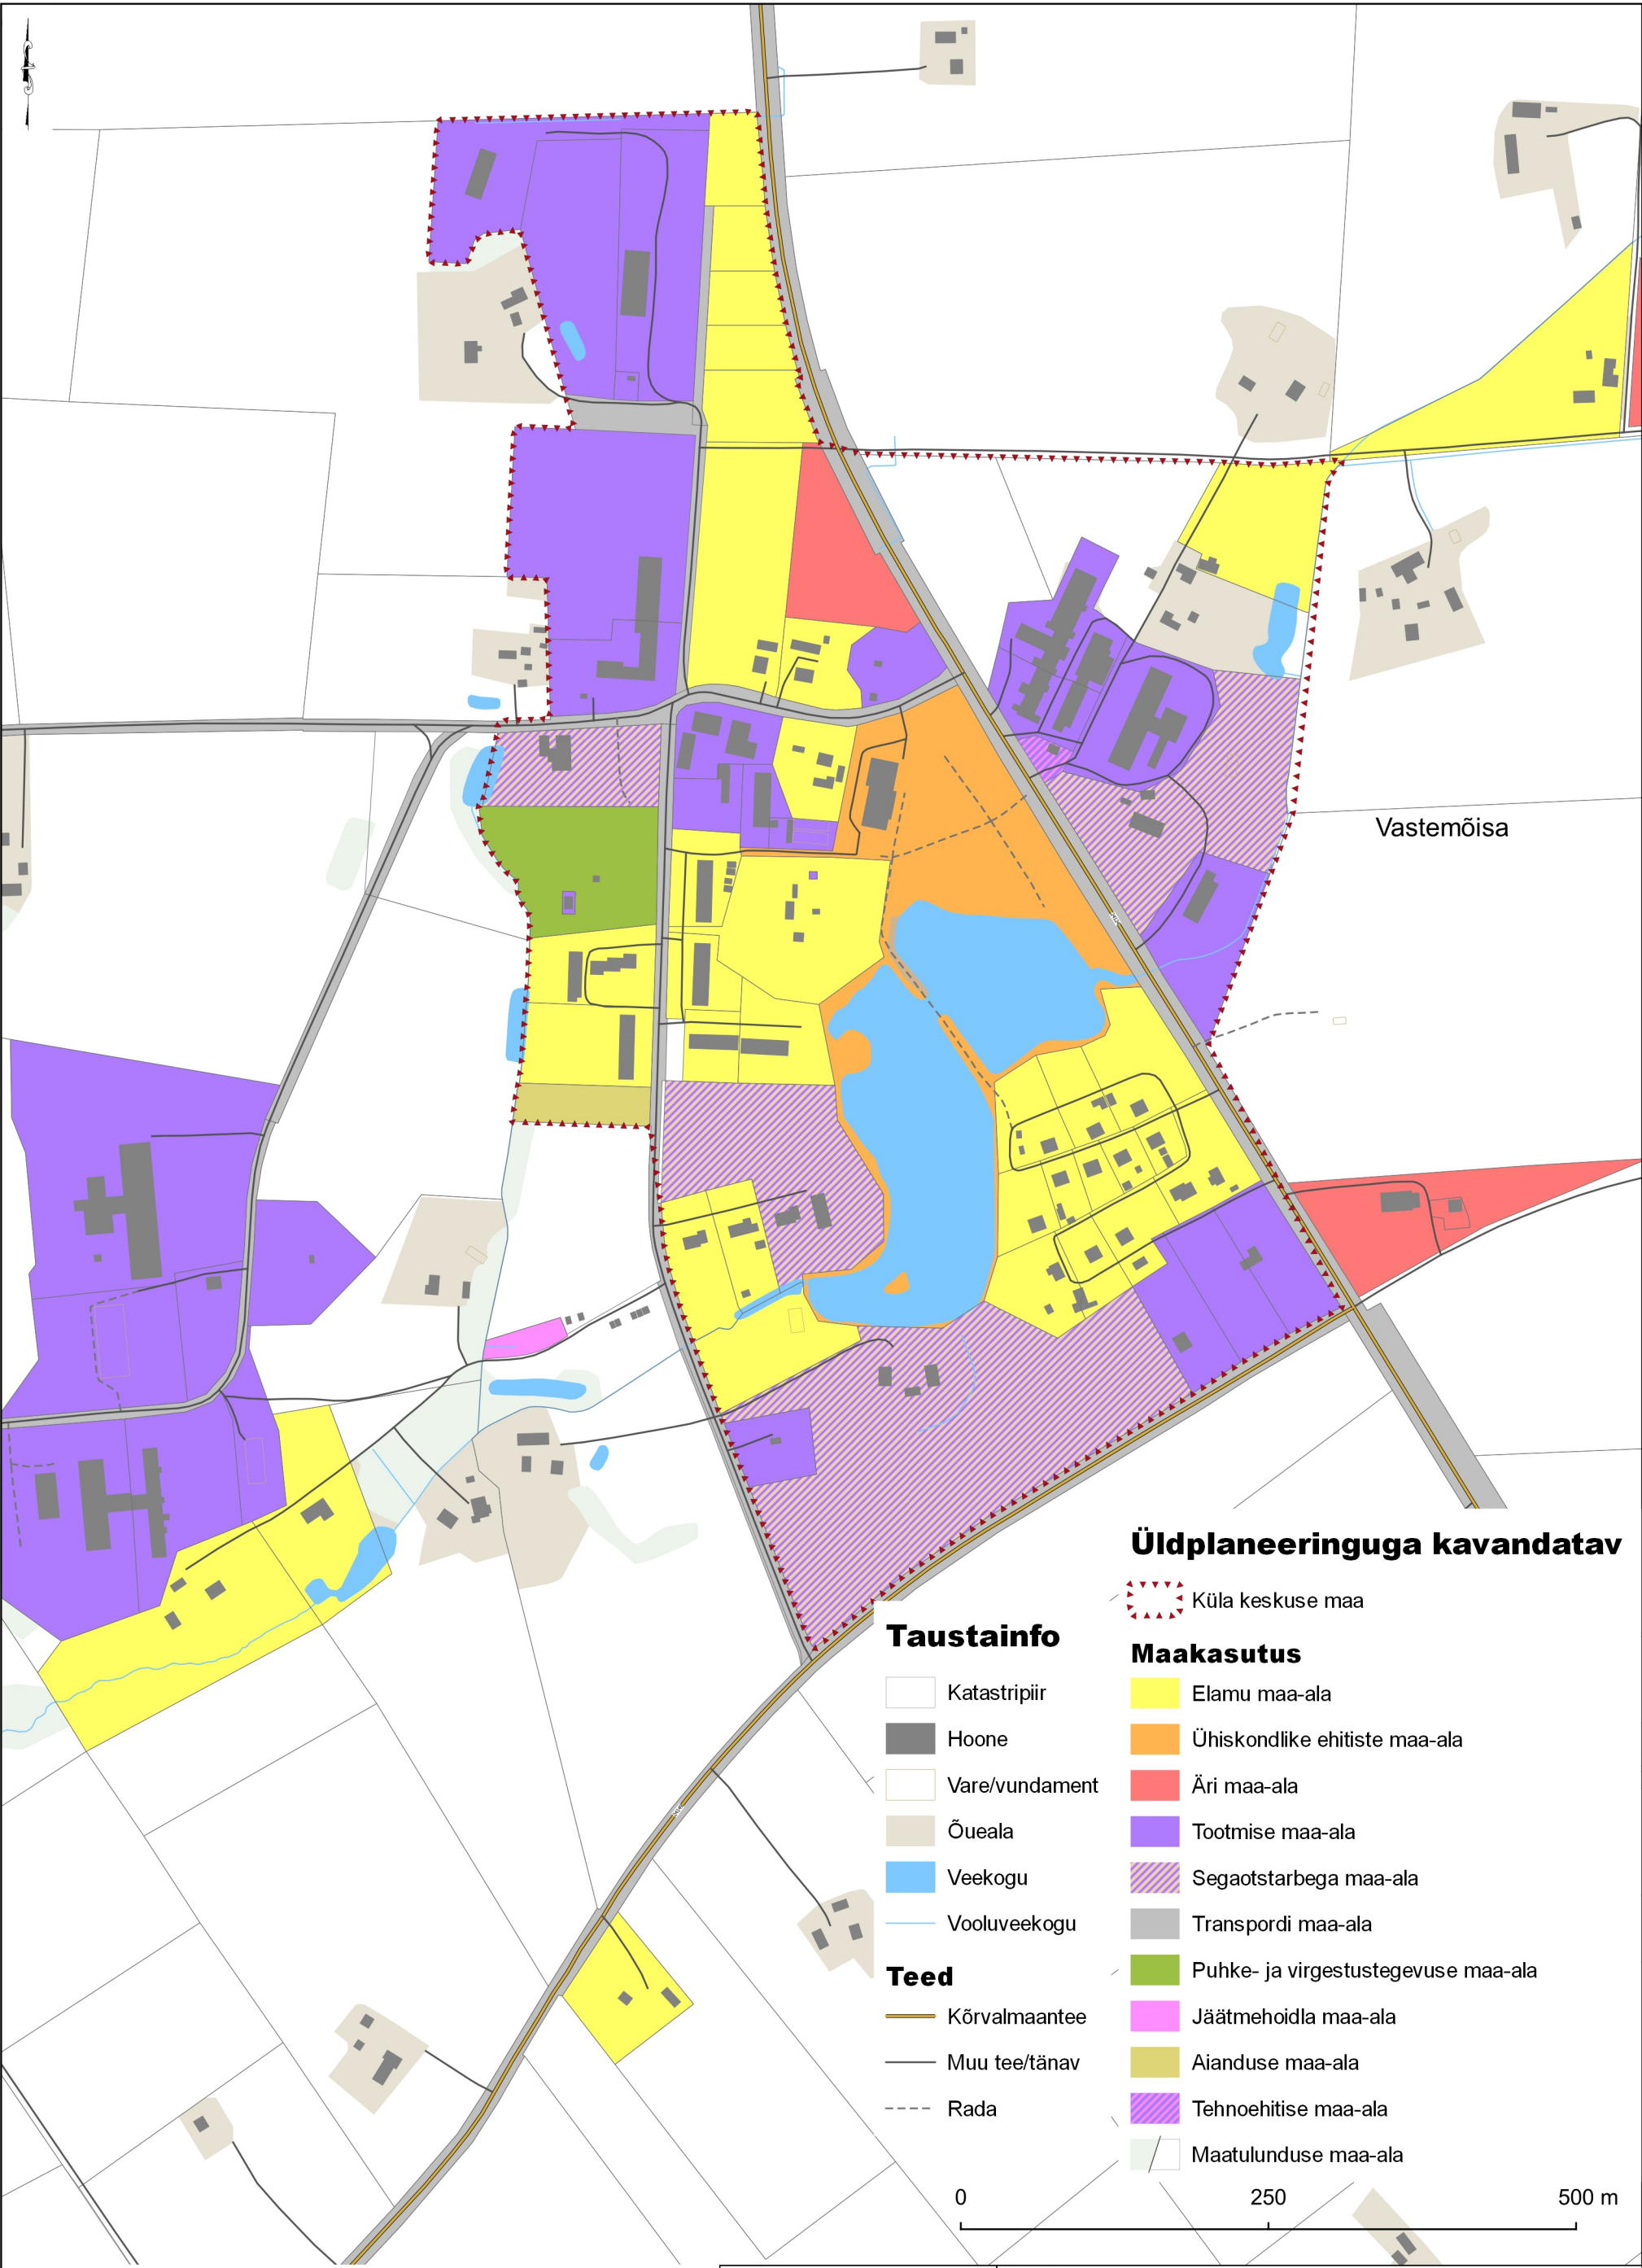

Vastemõisa

Üldplaneeringuga kavandatav

Küla keskuse maa

Taustainfo

- Katastripiir
- Hoone
- Vare/vundament
- Õueala
- Veekogu
- Vooluveekogu

Teed

- Kõrvalmaantee
- Muu tee/tänav
- Rada

Maakasutus

- Elamu maa-ala
- Ühiskondlike ehitiste maa-ala
- Äri maa-ala
- Tootmise maa-ala
- Segaotstarbega maa-ala
- Transpordi maa-ala
- Puhke- ja virgestustegevuse maa-ala
- Jäätmeoidla maa-ala
- Aianduse maa-ala
- Tehnoehitise maa-ala
- Maatulunduse maa-ala

Märkused:
1. Üldplaneeringu (sh lähteseisukohad) seletuskiri ja joonised on omavahel lahutamatult seotud planeeringu osad.
2. Üldplaneeringu joonist tuleb vaadelda koos asja- ja ajakohastest seadustest tulenevate kitsendustega, mida kuvatakse Maa-ameti kaardirakenduses.
3. Kaardi koostamisel on kasutatud Maa-ameti katastri (seisuga 27.01.2020) ja põhikaardi (seisuga 15.01.2019) kaardikihte.



Kobras AS, Riia 35, www.kobras.ee
tel 7300 310, Tartu 50410, kobras@kobras.ee

Maastikuarhitekt-planeerija
Teele Nigola
Planeerija, kartograaf
Piia Kirsimäe
Kontrollija
Ene Kõnd

Töö tellija					
PÕHJA-SAKALA VALLAVALITSUS					
Töö nimetus					
PÕHJA-SAKALA VALLA ÜLDPLANEERING					
Joonise nimetus					
Maakasutus Vastemõisae küla väljavõte					
Kuupäev	Joonis	Jooniseid	Mõõtkava	Töö nr	Suurus
13.05.2020	14	16	1:5 000	2019-007	A3