

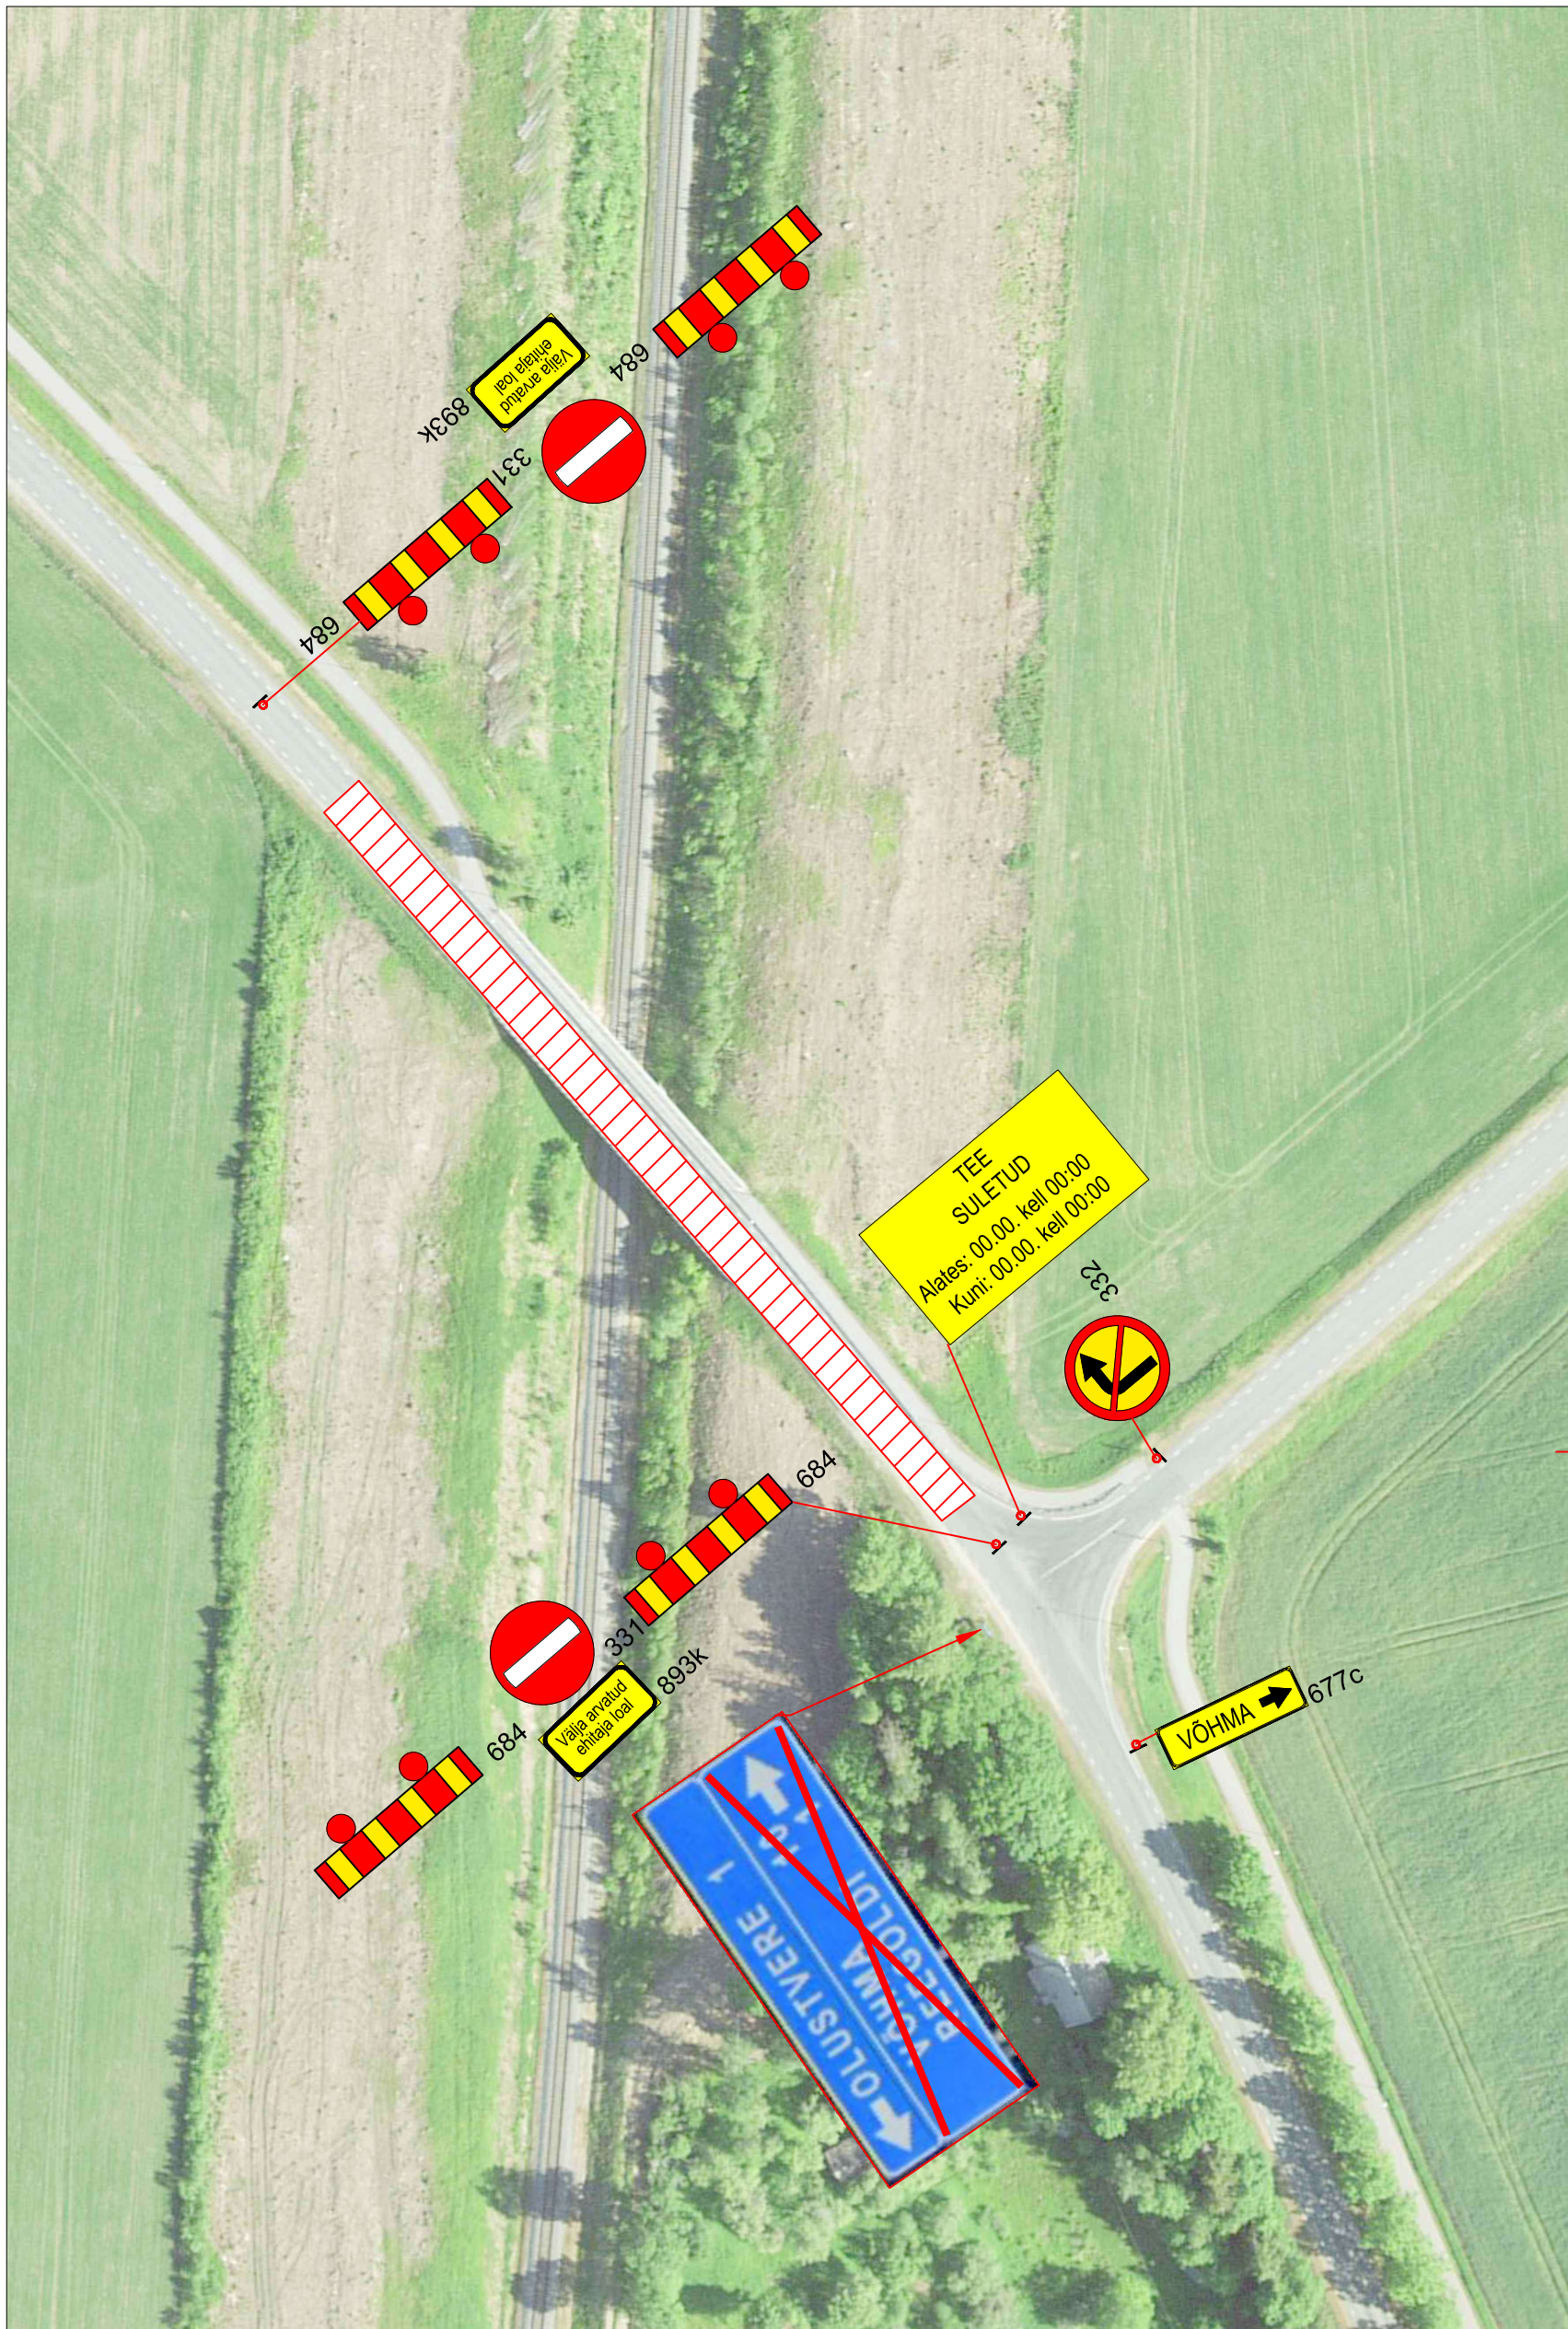


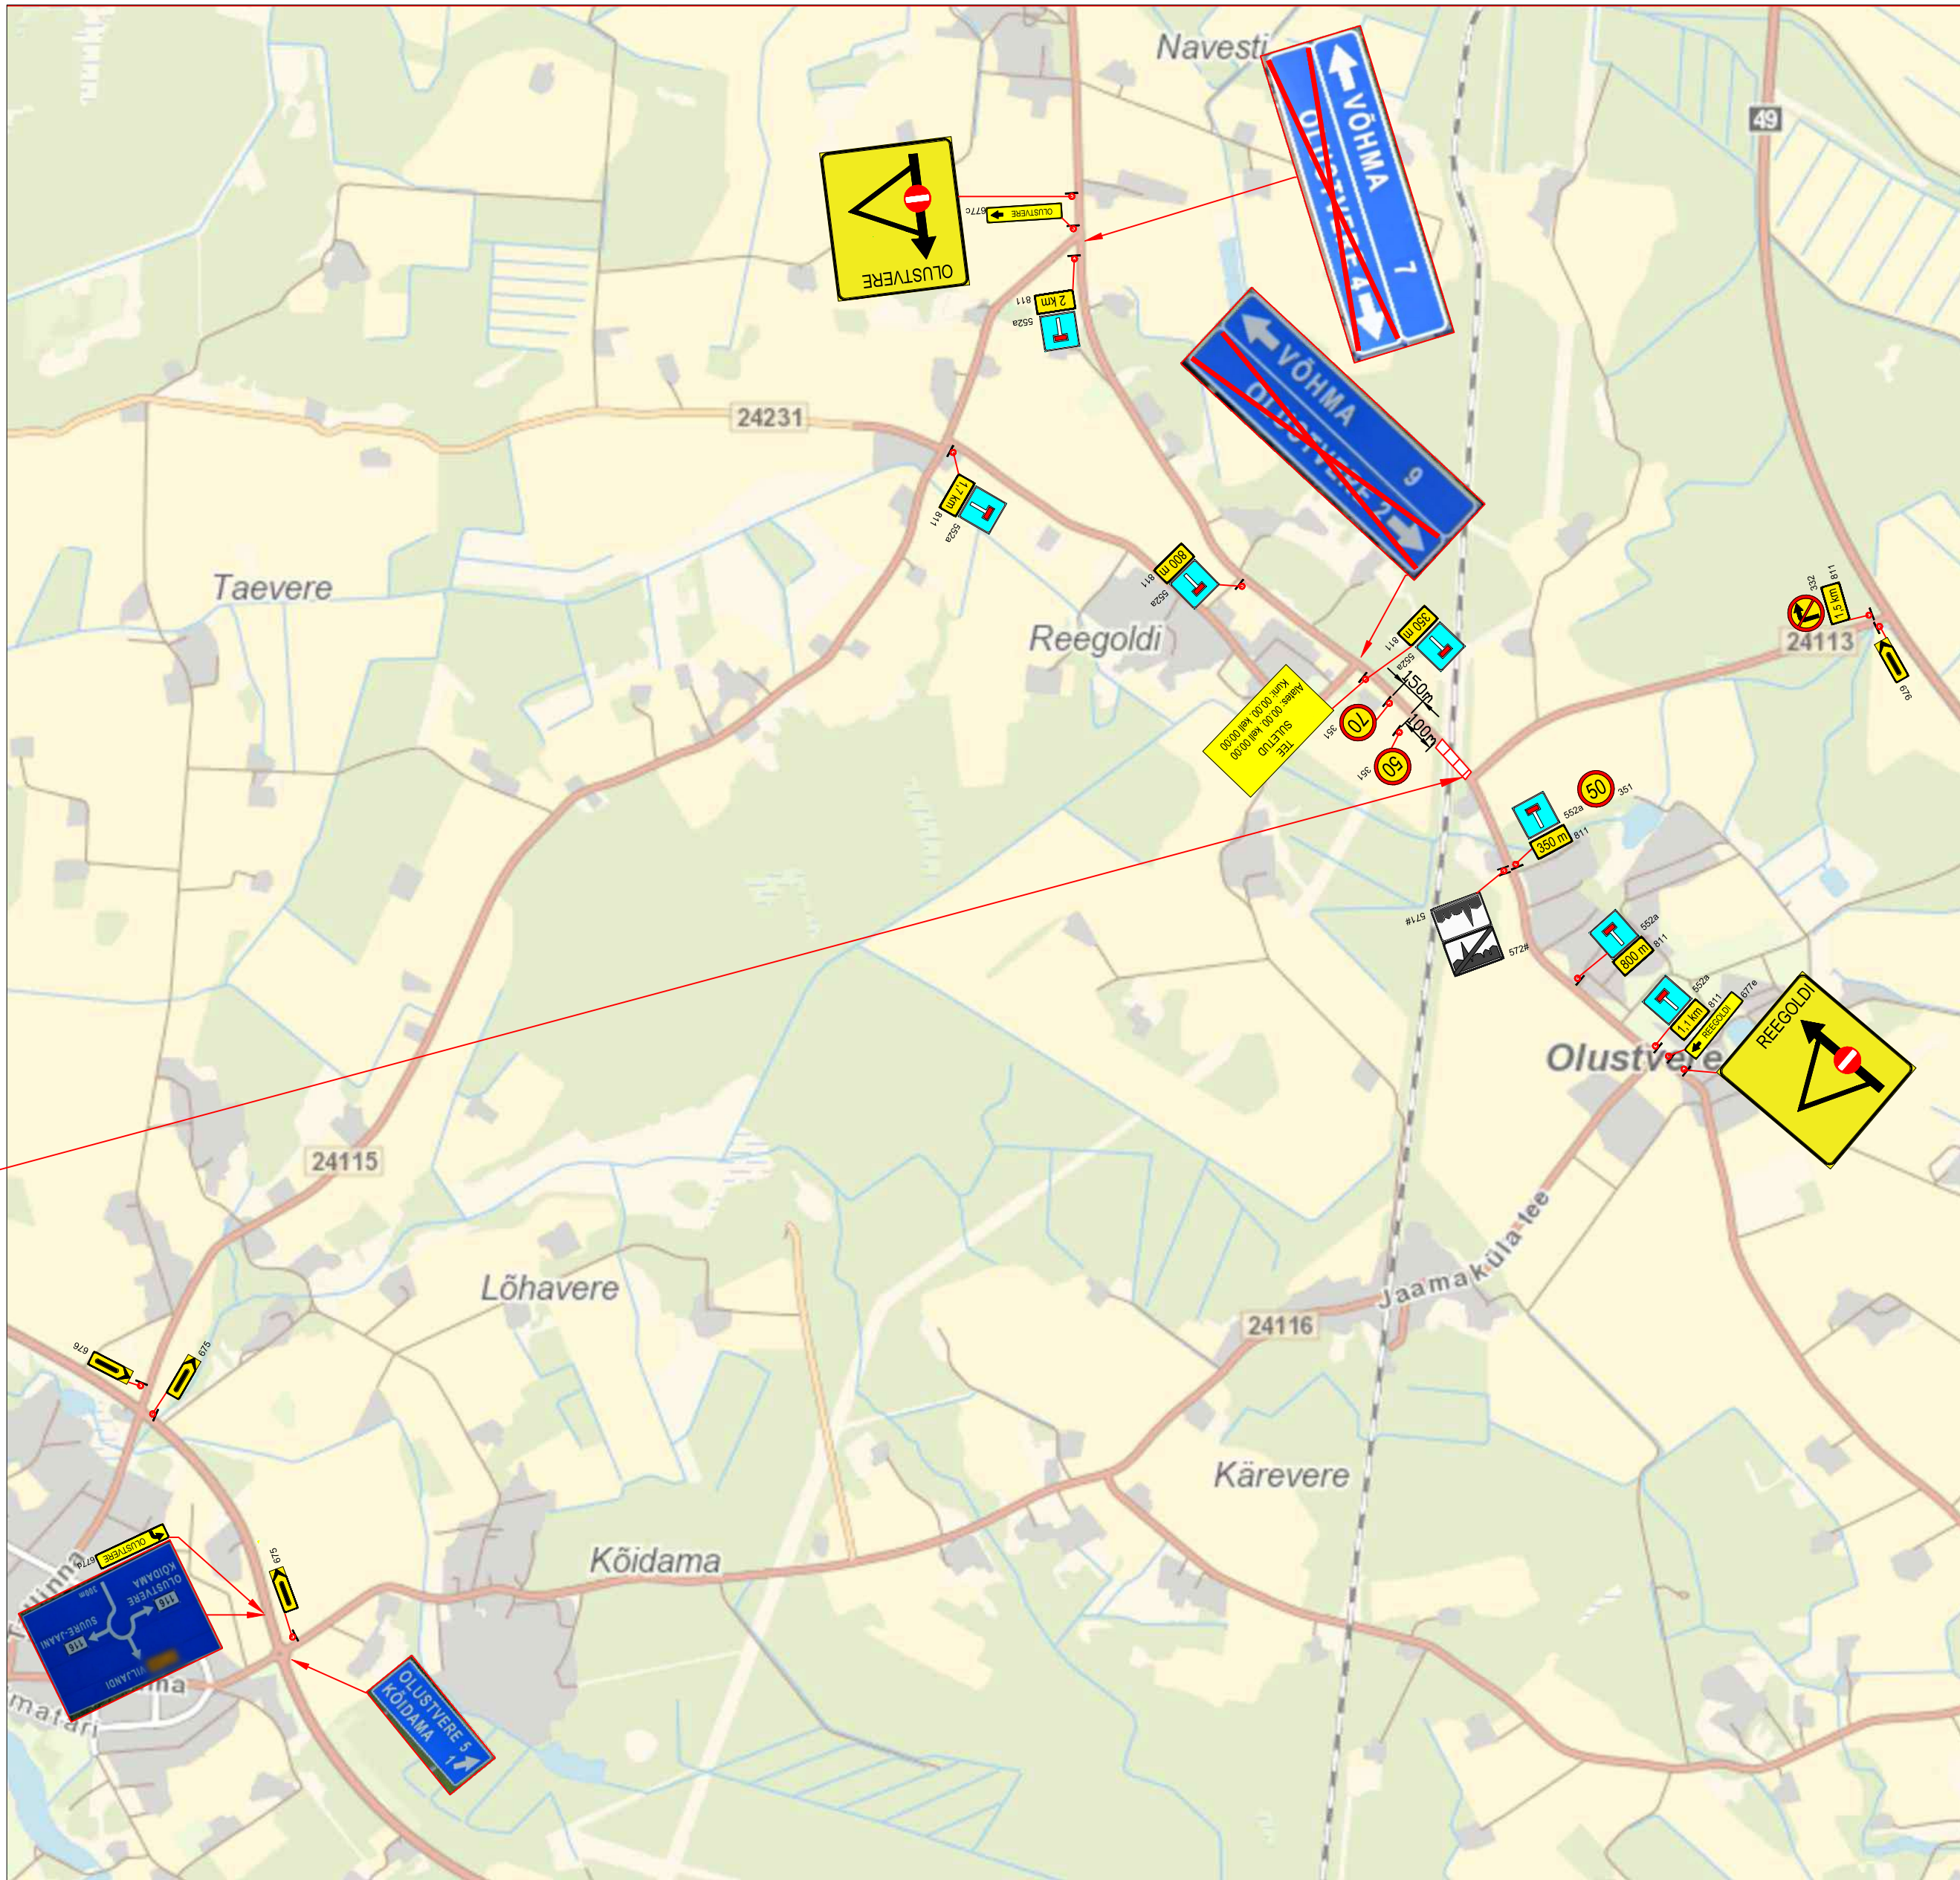

- Märkused:**
- Muud olemasolevad liiklusmärgid, mis lähevad vastuollu antud ajutise chitusaegse liikluskeemiga, tuleb kinni katta.
 - Vajadusel korrigeerida liikluskeem tööetapil olukorra kohaseks.
 - Vajadusel lisada objektile täiendavaid liiklusmärke.
 - Ajutised chitusaegsed liiklusmärgid tuleb paigaldada nii, et nad on liiklejale üheselt mõistetavad ja arusaadavad.
 - Tagada kogu chitustööde vältel ajutiste liiklusmärkide püstiolek ja loetavus.
 - Joonist lugeda märgitud numbrite järgi.

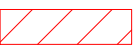

LEPPEMÄRGID			 Tähe põik 8, Kambja vald, Tartu maakond Telefon: +372 5248 400 E-post: info@lounaliiklus.ee	Projekti nimetus: Raudteeviadukti remont	Kuupäev 27.01.2025
 Töötsoon	 Paigaldatav ajutine liiklusmärk	 Põrkepiire		Objekti asukoht: Tee nr 24112 Jaska-Võhma km 4,45-4,6	Töö nr: 016/25
 686a/686b 10m sammuga	 Olemasolev liiklusmärk	 686a/686b 10m sammuga	Koostas: Indrek Vähi	Joonis: Raudteeviadukti sulgemine	Joonis nr : 2 - (4)
			Tellija: GRK Eesti AS	Mõõtkava	