


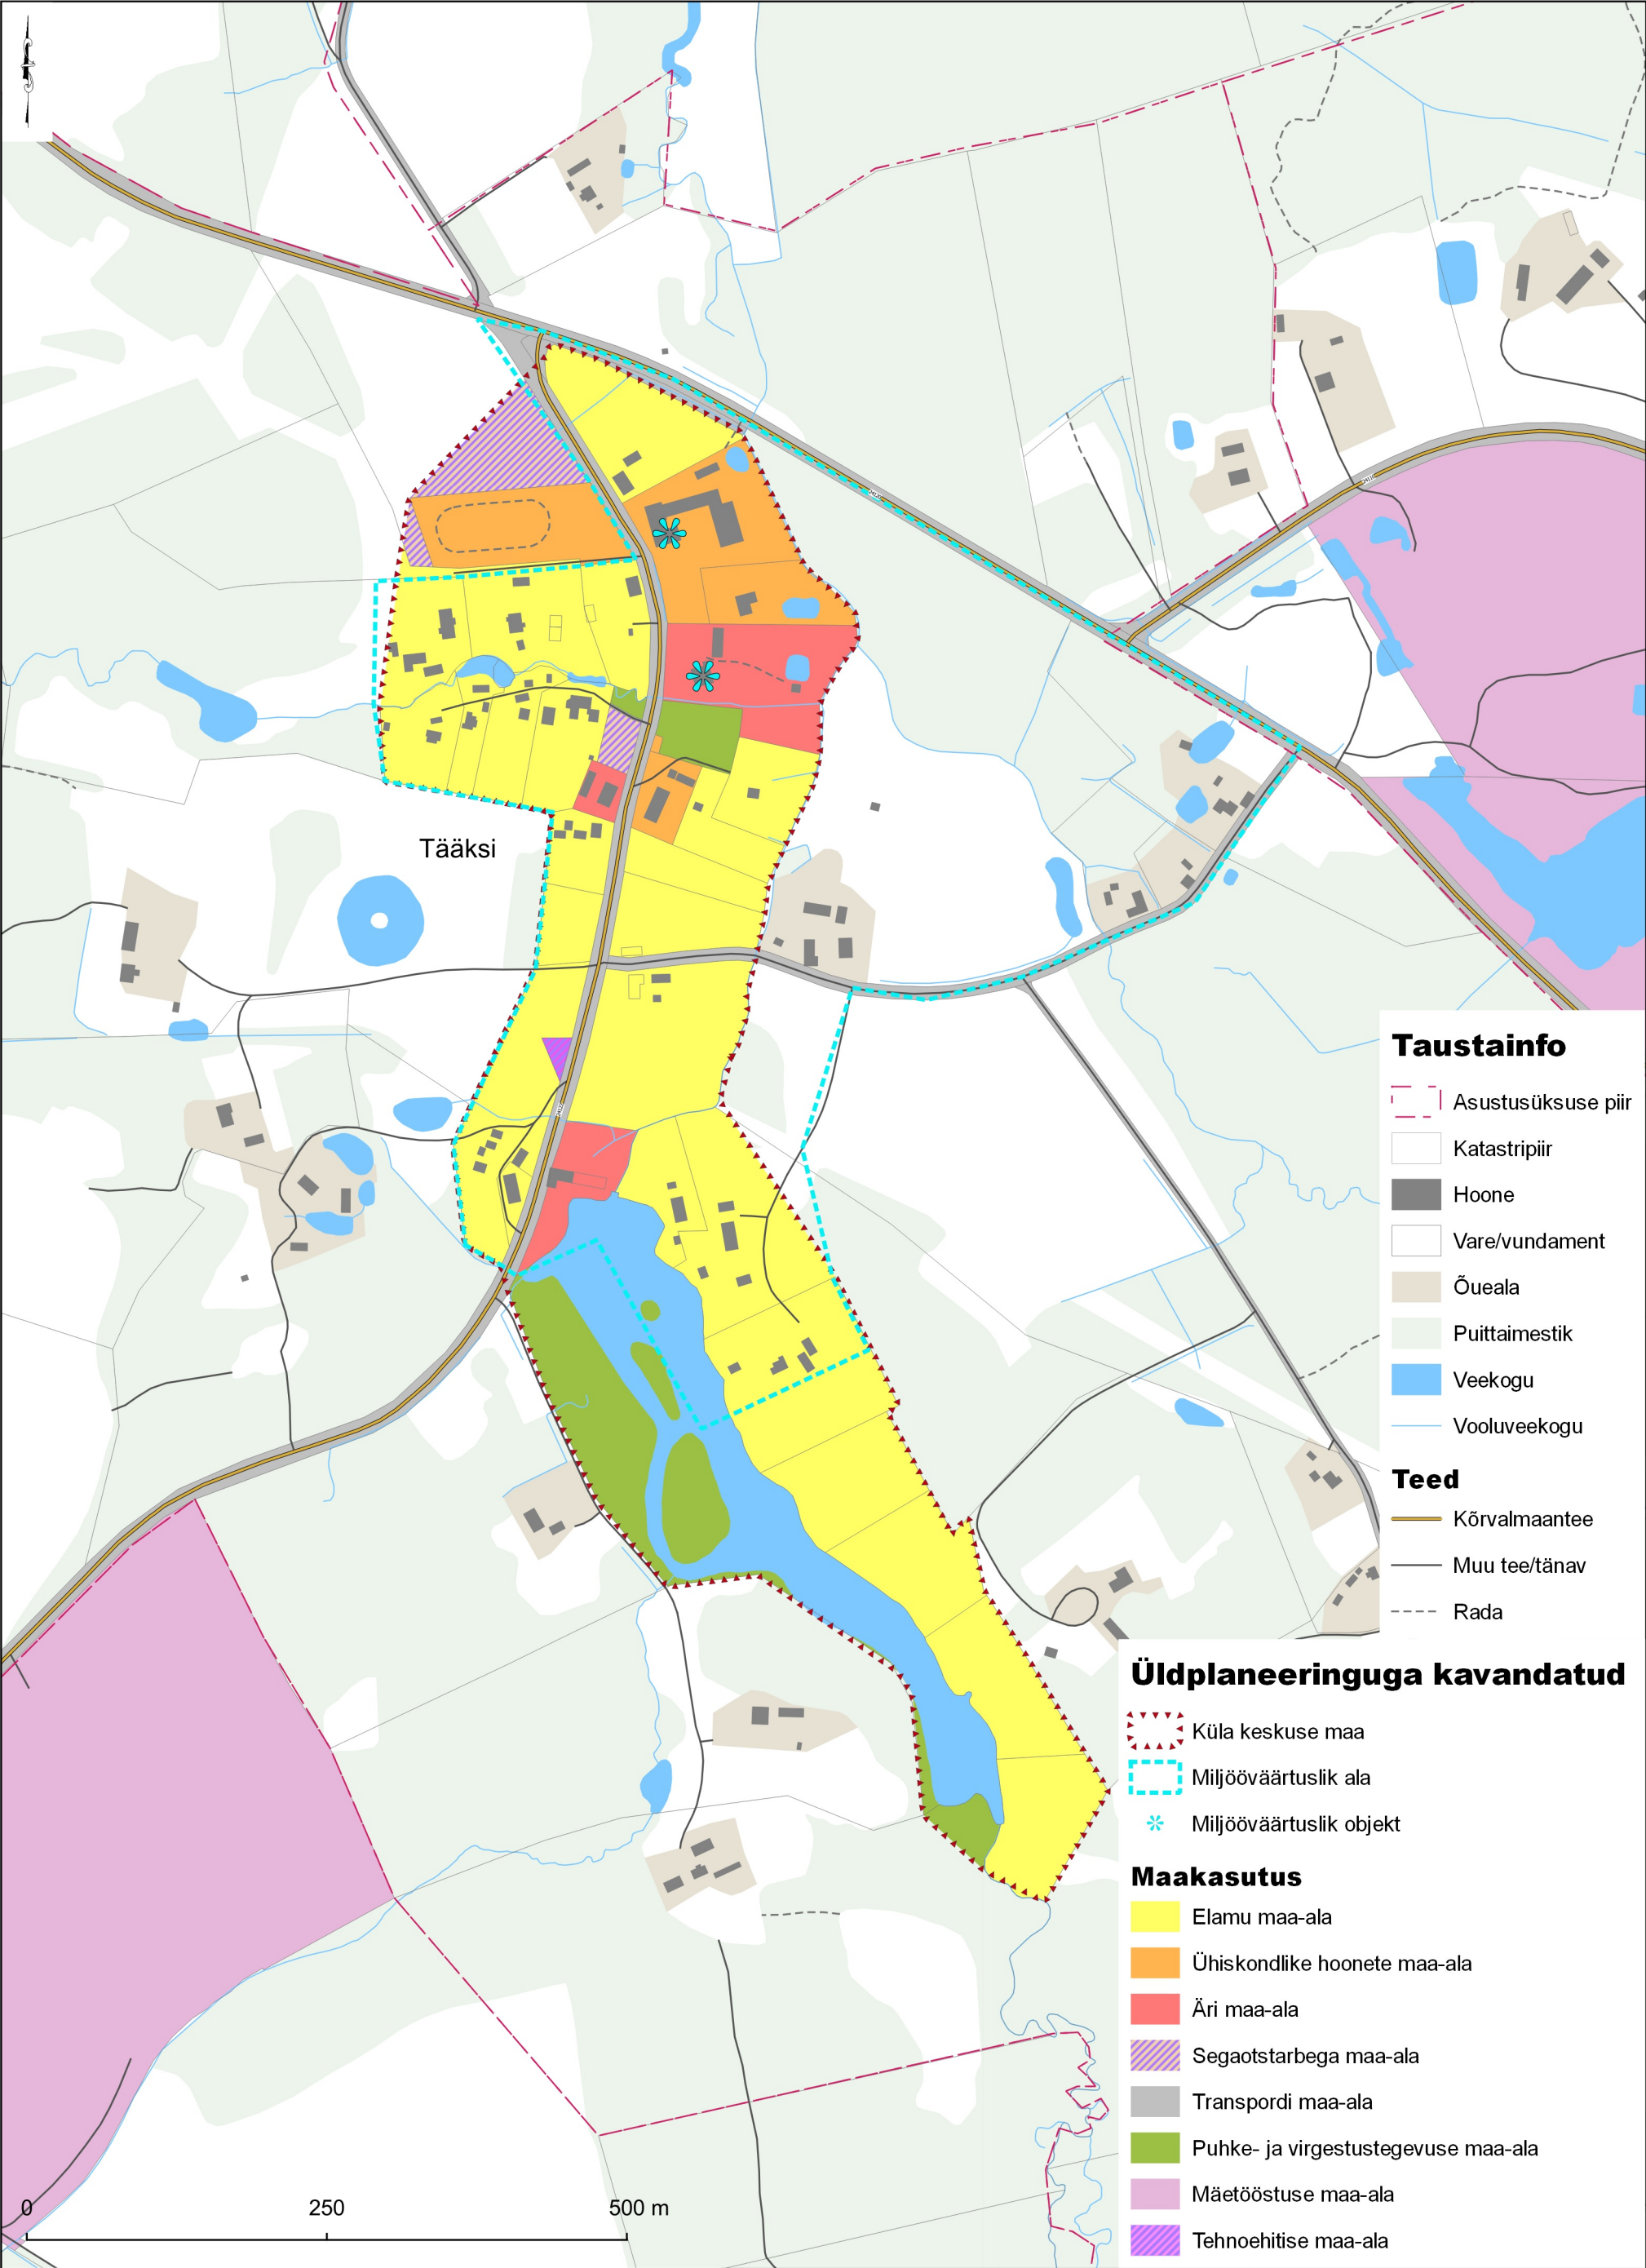

Märkused:
1. Üldplaneeringu (sh lähteseisukohad) seletuskiri ja joonised on omavahel lahutamatult seotud planeeringu osad.
2. Üldplaneeringu joonist tuleb vaadelda koos asja- ja ajakohastest seadustest tulenevate kitsendustega, mida kuvatakse Maa-ameti kaardirakenduses.
3. Kaardi koostamisel on kasutatud Maa-ameti katastri (seisuga 15.07.2020) ja põhikaardi (seisuga 15.01.2019) kaardikihte.



Kobras AS, Riia 35, www.kobras.ee
tel 7300 310, Tartu 50410, kobras@kobras.ee

Maastikuarhitekt-planeerija
Teele Nigola
Planeerija, kartograaf
Piia Kirsimäe
Kontrollija
Ene Kõnd

Töö tellija					
PÕHJA-SAKALA VALLAVALITSUS					
Töö nimetus					
PÕHJA-SAKALA VALLA ÜLDPLANEERING					
Joonise nimetus					
Maakasutus Tääksi küla väljavõte					
Kuupäev	Joonis	Jooniseid	Möötkava	Töö nr	Suurus
27.05.2021	13	16	1:5 000	2019-007	A3