



ÜLDE KÜLA KESKASULA DETAILPLANEERIN

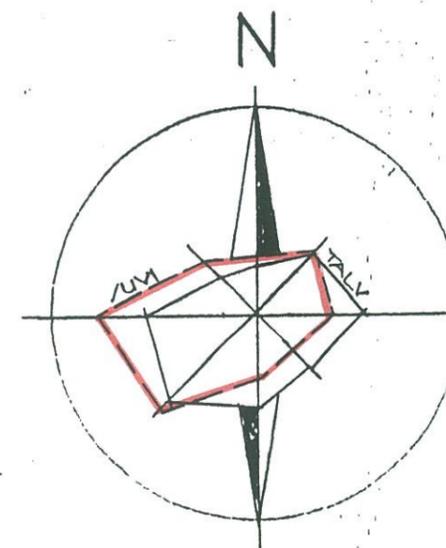

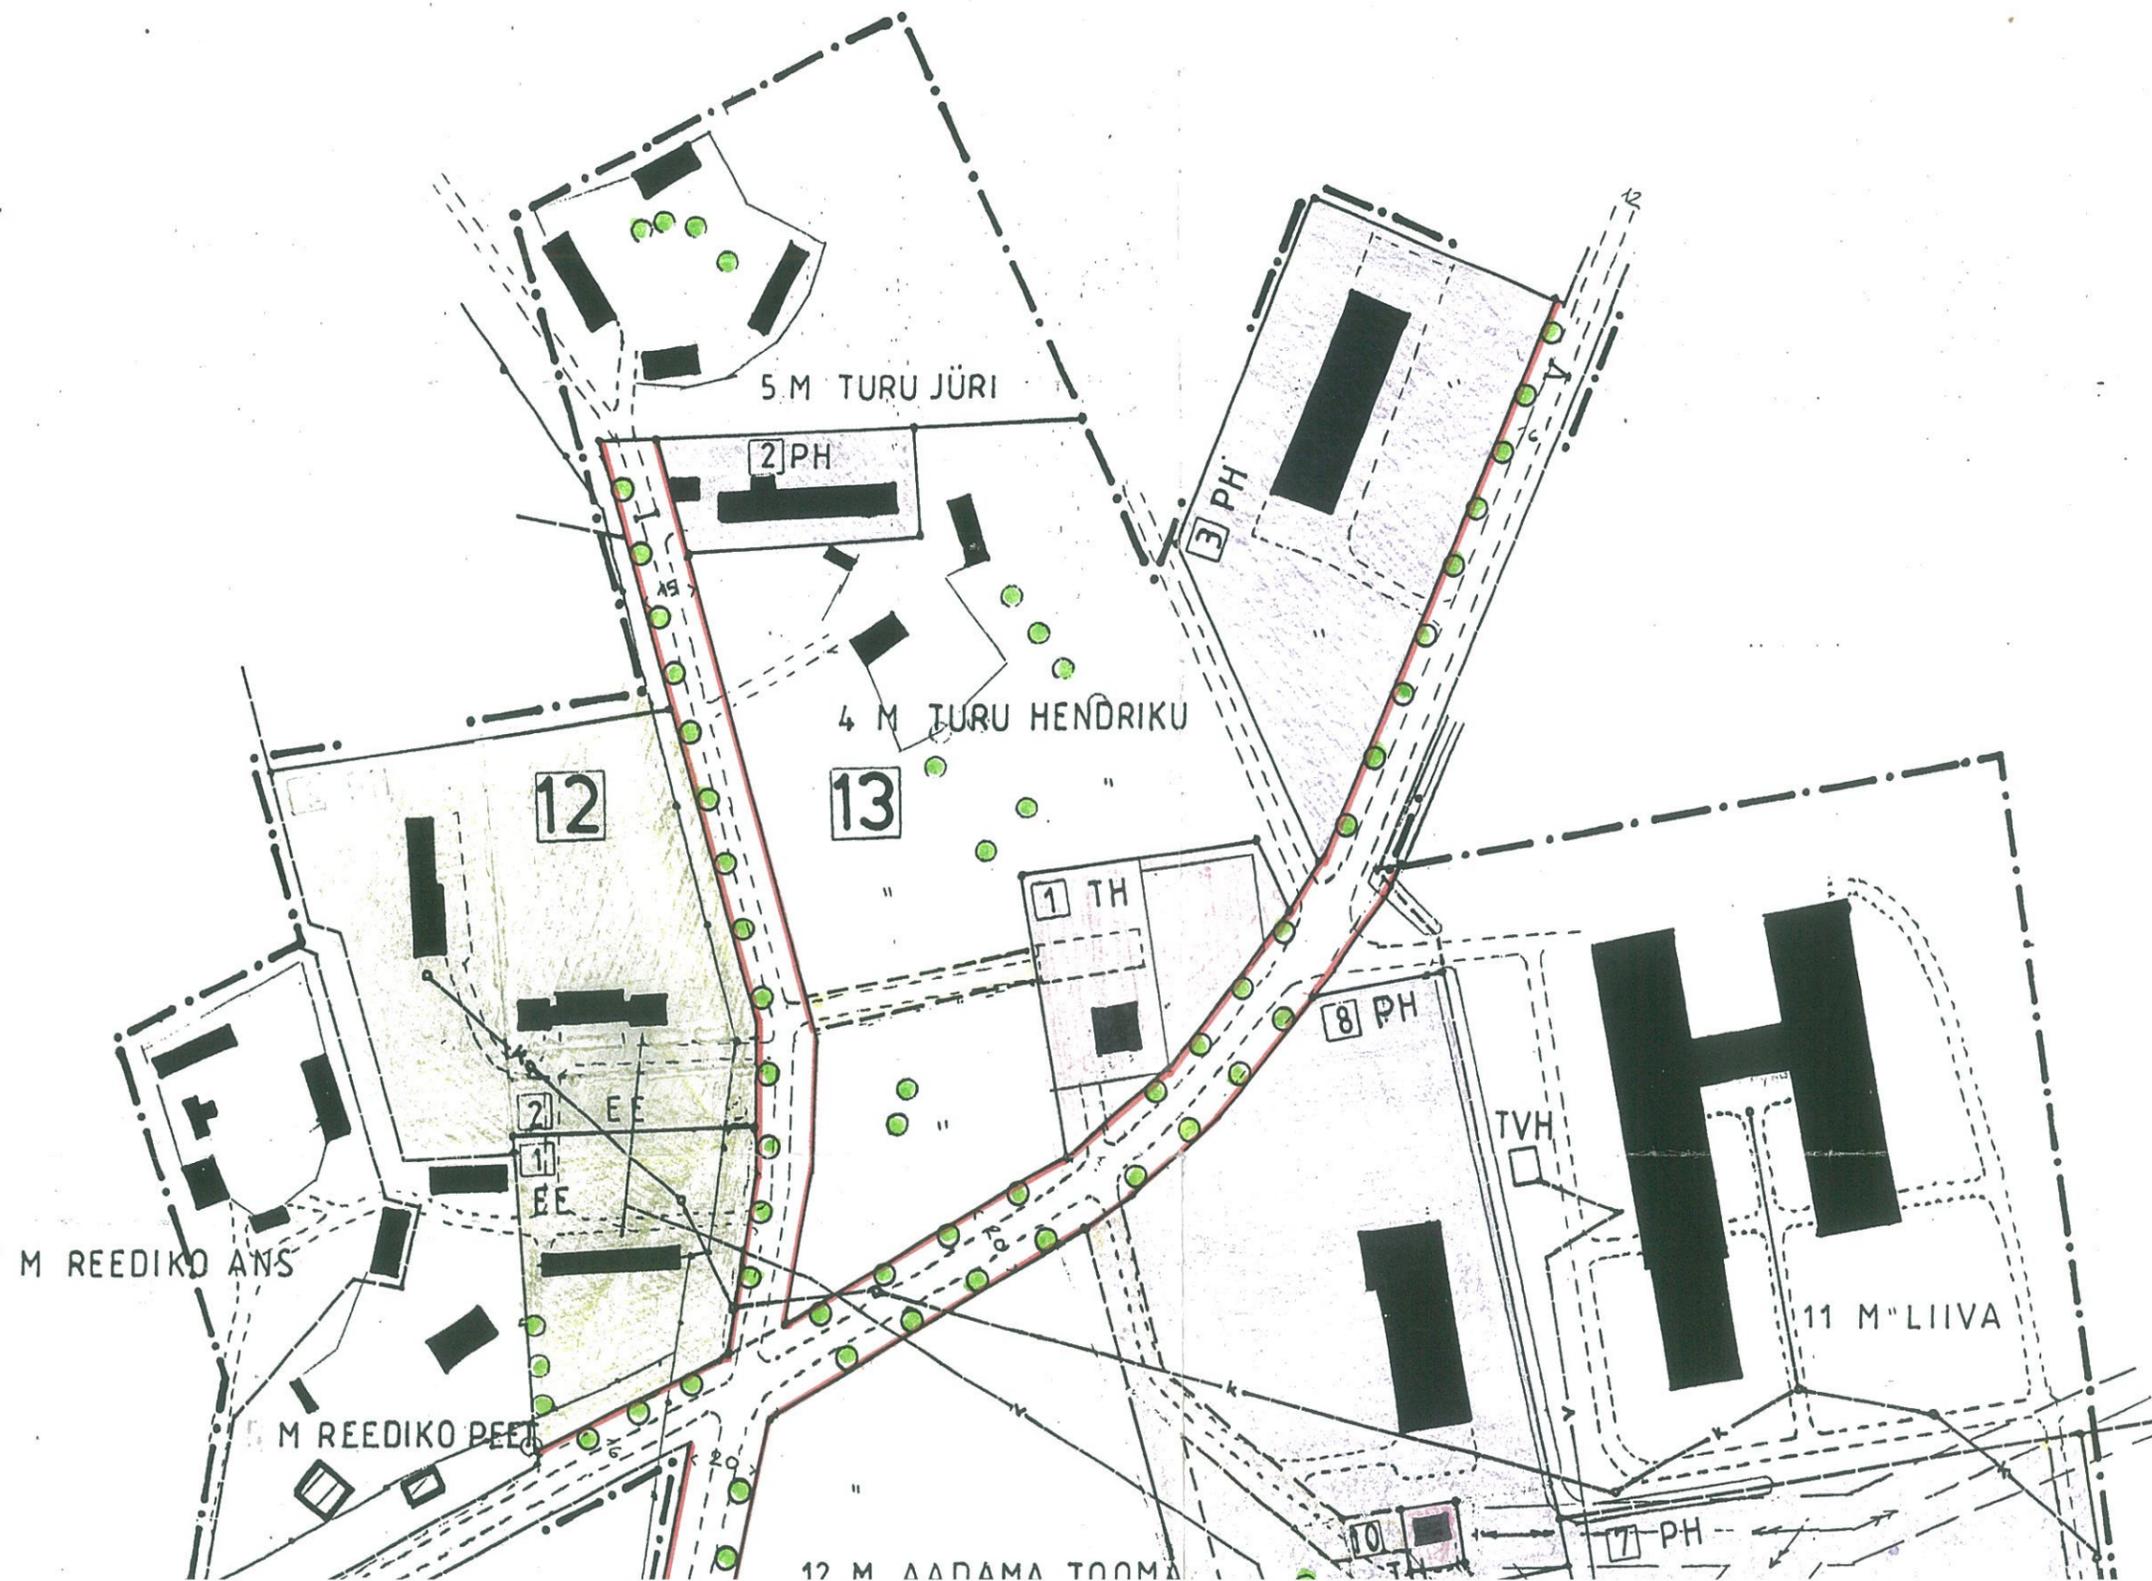

4 M OLU HINDREK

2 UH

5 M SAARE MÄRT

6 M ORNU PEET

14 M

11 M ORNU PEET

2

12 EE NURBI JAAN

TVK

10M
tik

7

6 UM

7 UM

8

9


13 M TONI

4 M

*Läbi raadatud
Kõrvald. MV
plaan. talituse juhatuse
T. Kallas*

J. J. J. (J. J. J.)

- maakasutus-insenerivõrgud 1:2000

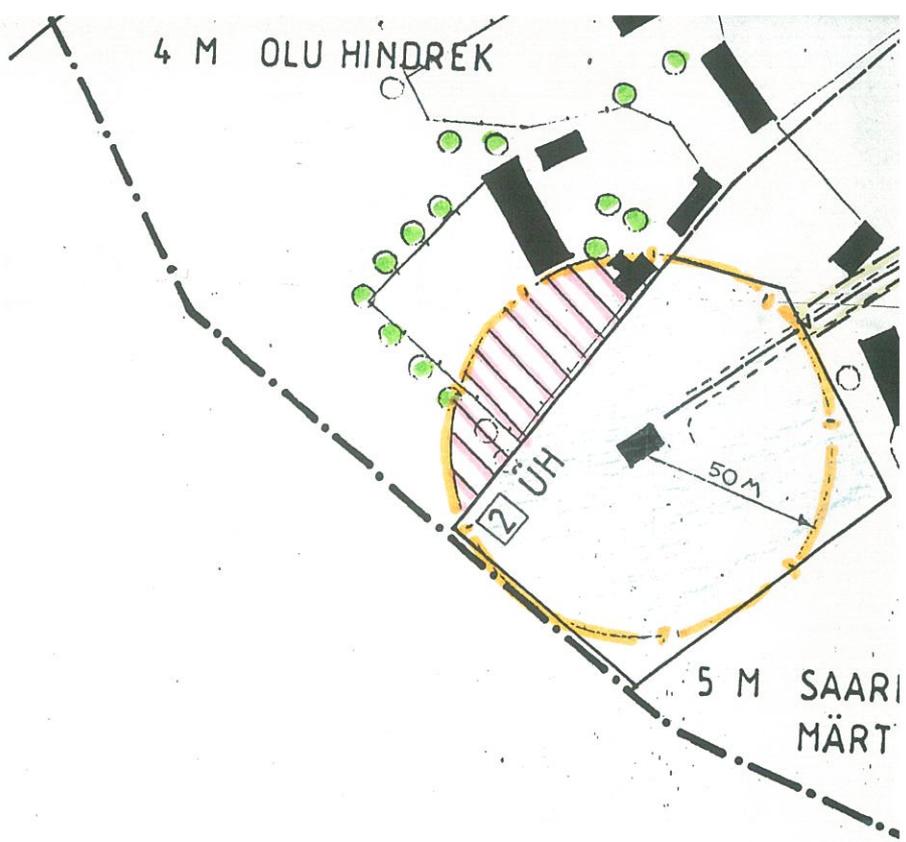

LÄBI VAADATUD
 Viljandimaa Päästeteenistus

Peainspektor (J. Soovik)
 "24" 01 2001 a.



*Läbi vaadatud
 Mõnandi MV
 plan. talituse juhataja
 T. Kallas*

KESKKONNAMINISTEERIUMI
 VILJANDIMAA
 KESKKONNATEENISTUS

*Läbi vaadatud
 peaspetsialist Jandu (JAKOBSON)
 24.01.2001.*


Jaru
 ARHITEKT A JÄRVE

LEPPEMÄRGID

  	planeeritava ala piir ja
	detailplaneeringu kohustusega ala
	olemasolevad krundi/maaüksuse piirid
	planeeritud krundi/maaüksuse piirid
	planeeringuga muudetavad krundi/ maaüksuse piirid
	planeeritud tänava/tee punane joon
	planeeritud kvartali number
	planeeritud krundi number
	planeeritud maaüksus või
	planeeritud maaüksuse osa nr.
	planeeritud ühiskondlike hoonete maatsoon
	planeeritud üldmaatsoon
	planeeritud põllumaj.tootmishoonete m.ts.
	planeeritud tootmishoonete maa tsoon
	planeeritud väikeelamute maa tsoon
	planeeritud ärimaa tsoon
	planeeritud maatulundusmaa tsoon
	planeeritud sihtotstarbeta m.ts.
	planeeritud transpordimaa tsoon
	olemas ol.elektri kõrgepinge õhuliin
	olemas ol. Elektri madalpinge õhuliin
	olemas ol. Side maakaabel
	" dreenaazi toru




veetorustik olemasolev/planeeritud

 

kanalisatsioon olemasolev/planeeritud



olemasolev sõidutee

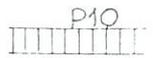

olemasolev autoparkla / kohtade arv

A

ühiskondliku transpordi peatus



hoonestus ala



hoonestus ala eritingimustel



planeeritud ehitusjoon



olemasolev hoone



lammutatav või teisaldatav hoone



puurkaevu veekaitseala piir



kalda ulatus/veekaitse vöönd



ehituskeelu vöönd

kitsendus-servituut kõrgepinge



" " k.p. õhuliini läbijuhtimiseks



" " side maakaabli l.j.



" " vee,-kanalisatsiooni l.j.



" " tee l.j.

