


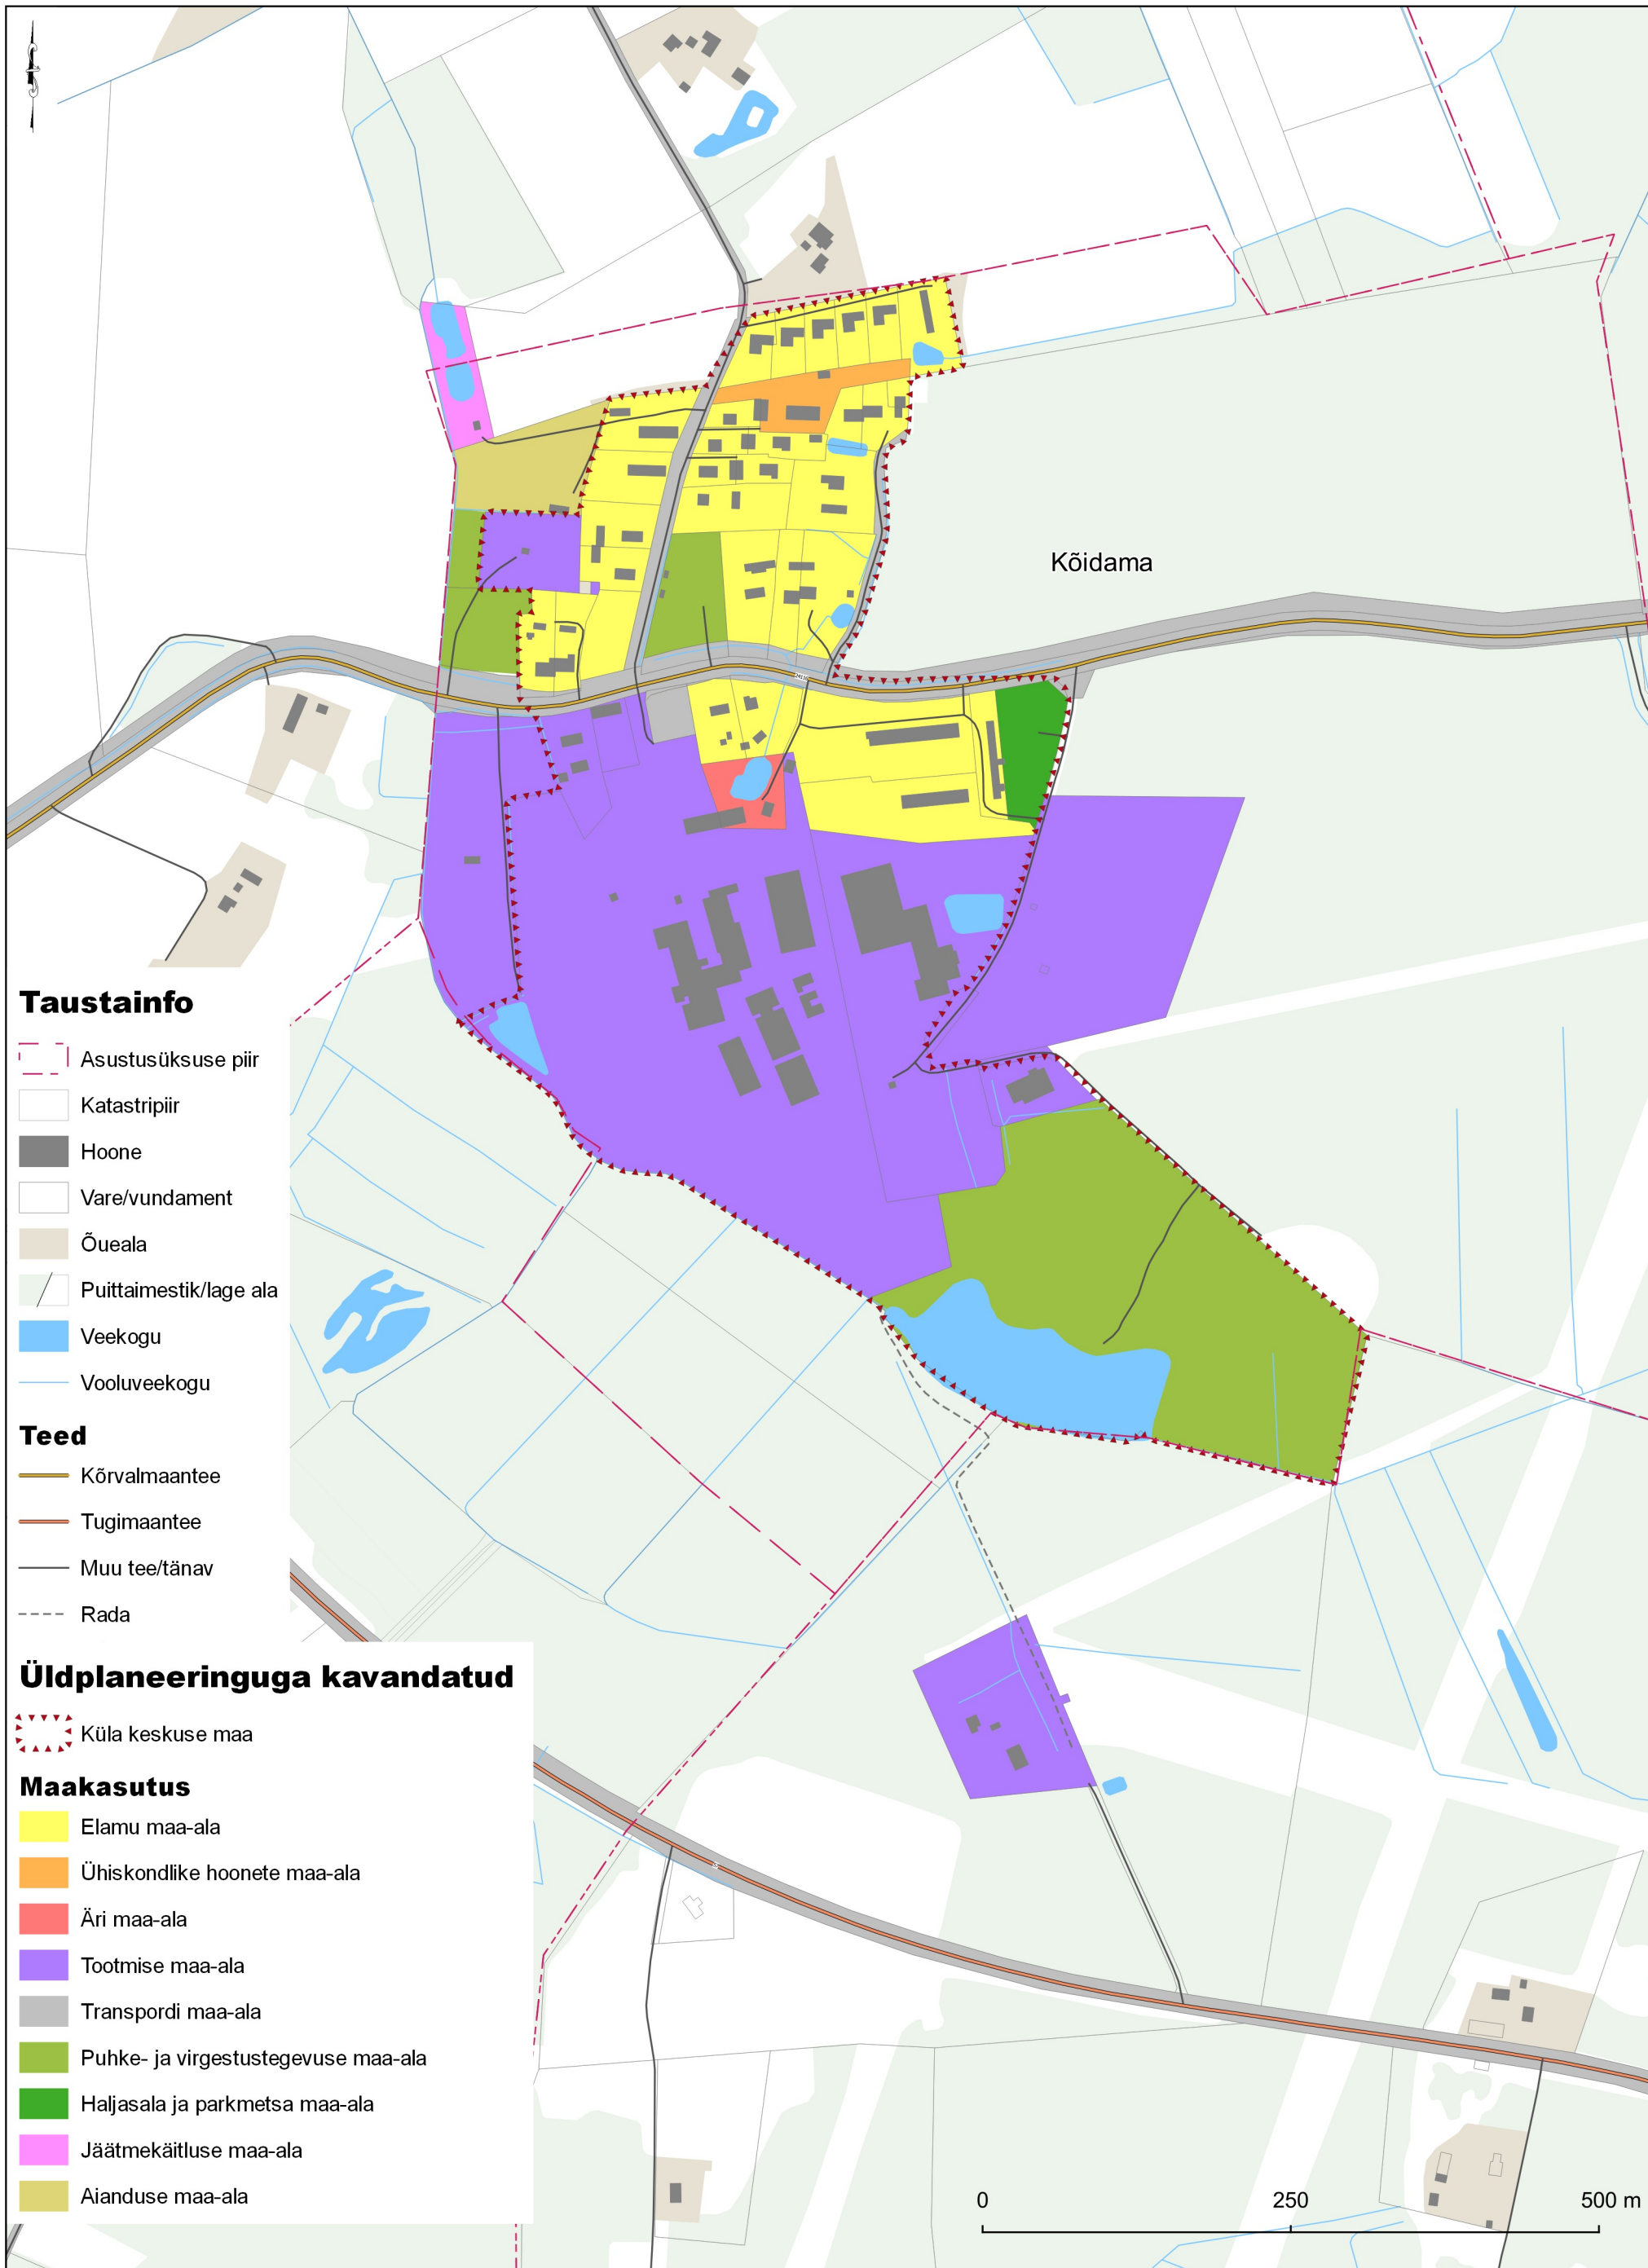

Taustainfo

- Asustusüksuse piir
- Katastripiir
- Hoone
- Vare/vundament
- Õueala
- Puittaimestik/lage ala
- Veekogu
- Vooluveekogu

Teed

- Kõrvalmaantee
- Tugimaantee
- Muu tee/tänav
- Rada

Üldplaneeringuga kavandatud

- Küla keskuse maa

Maakasutus

- Elamu maa-ala
- Ühiskondlike hoonete maa-ala
- Äri maa-ala
- Tootmise maa-ala
- Transpordi maa-ala
- Puhke- ja virgестustegevuse maa-ala
- Haljasala ja parkmetsa maa-ala
- Jäätmekäitluse maa-ala
- Aianduse maa-ala

Märkused:
1. Üldplaneeringu (sh lähteseisukohad) seletuskiri ja joonised on omavahel lahutamatult seotud planeeringu osad.
2. Üldplaneeringu joonist tuleb vaadelda koos asja- ja ajakohastest seadustest tulenevate kitsendustega, mida kuvatakse Maa-ameti kaardirakenduses.
3. Kaardi koostamisel on kasutatud Maa-ameti katastri (seisuga 15.07.2020) ja põhikaardi (seisuga 15.01.2019) kaardikihte.



Kobras 00 Riia 35 www.kobras.ee
tel 7300 310 Tartu 50410 kobras@kobras.ee

Maastikuarhitekt-planeerija
Teele Nigola
Planeerija, kartograaf
Piia Kirsimäe
Kontrollija
Ene Kõnd

Töö tellija					
PÕHJA-SAKALA VALLAVALITSUS					
Töö nimetus					
PÕHJA-SAKALA VALLA ÜLDPLANEERING					
Joonise nimetus					
Maakasutus Kõidama küla väljavõte					
Kuupäev	Joonis	Jooniseid	Möötkava	Töö nr	Suurus
01.11.2021	5	16	1:5 000	2019-007	A3