


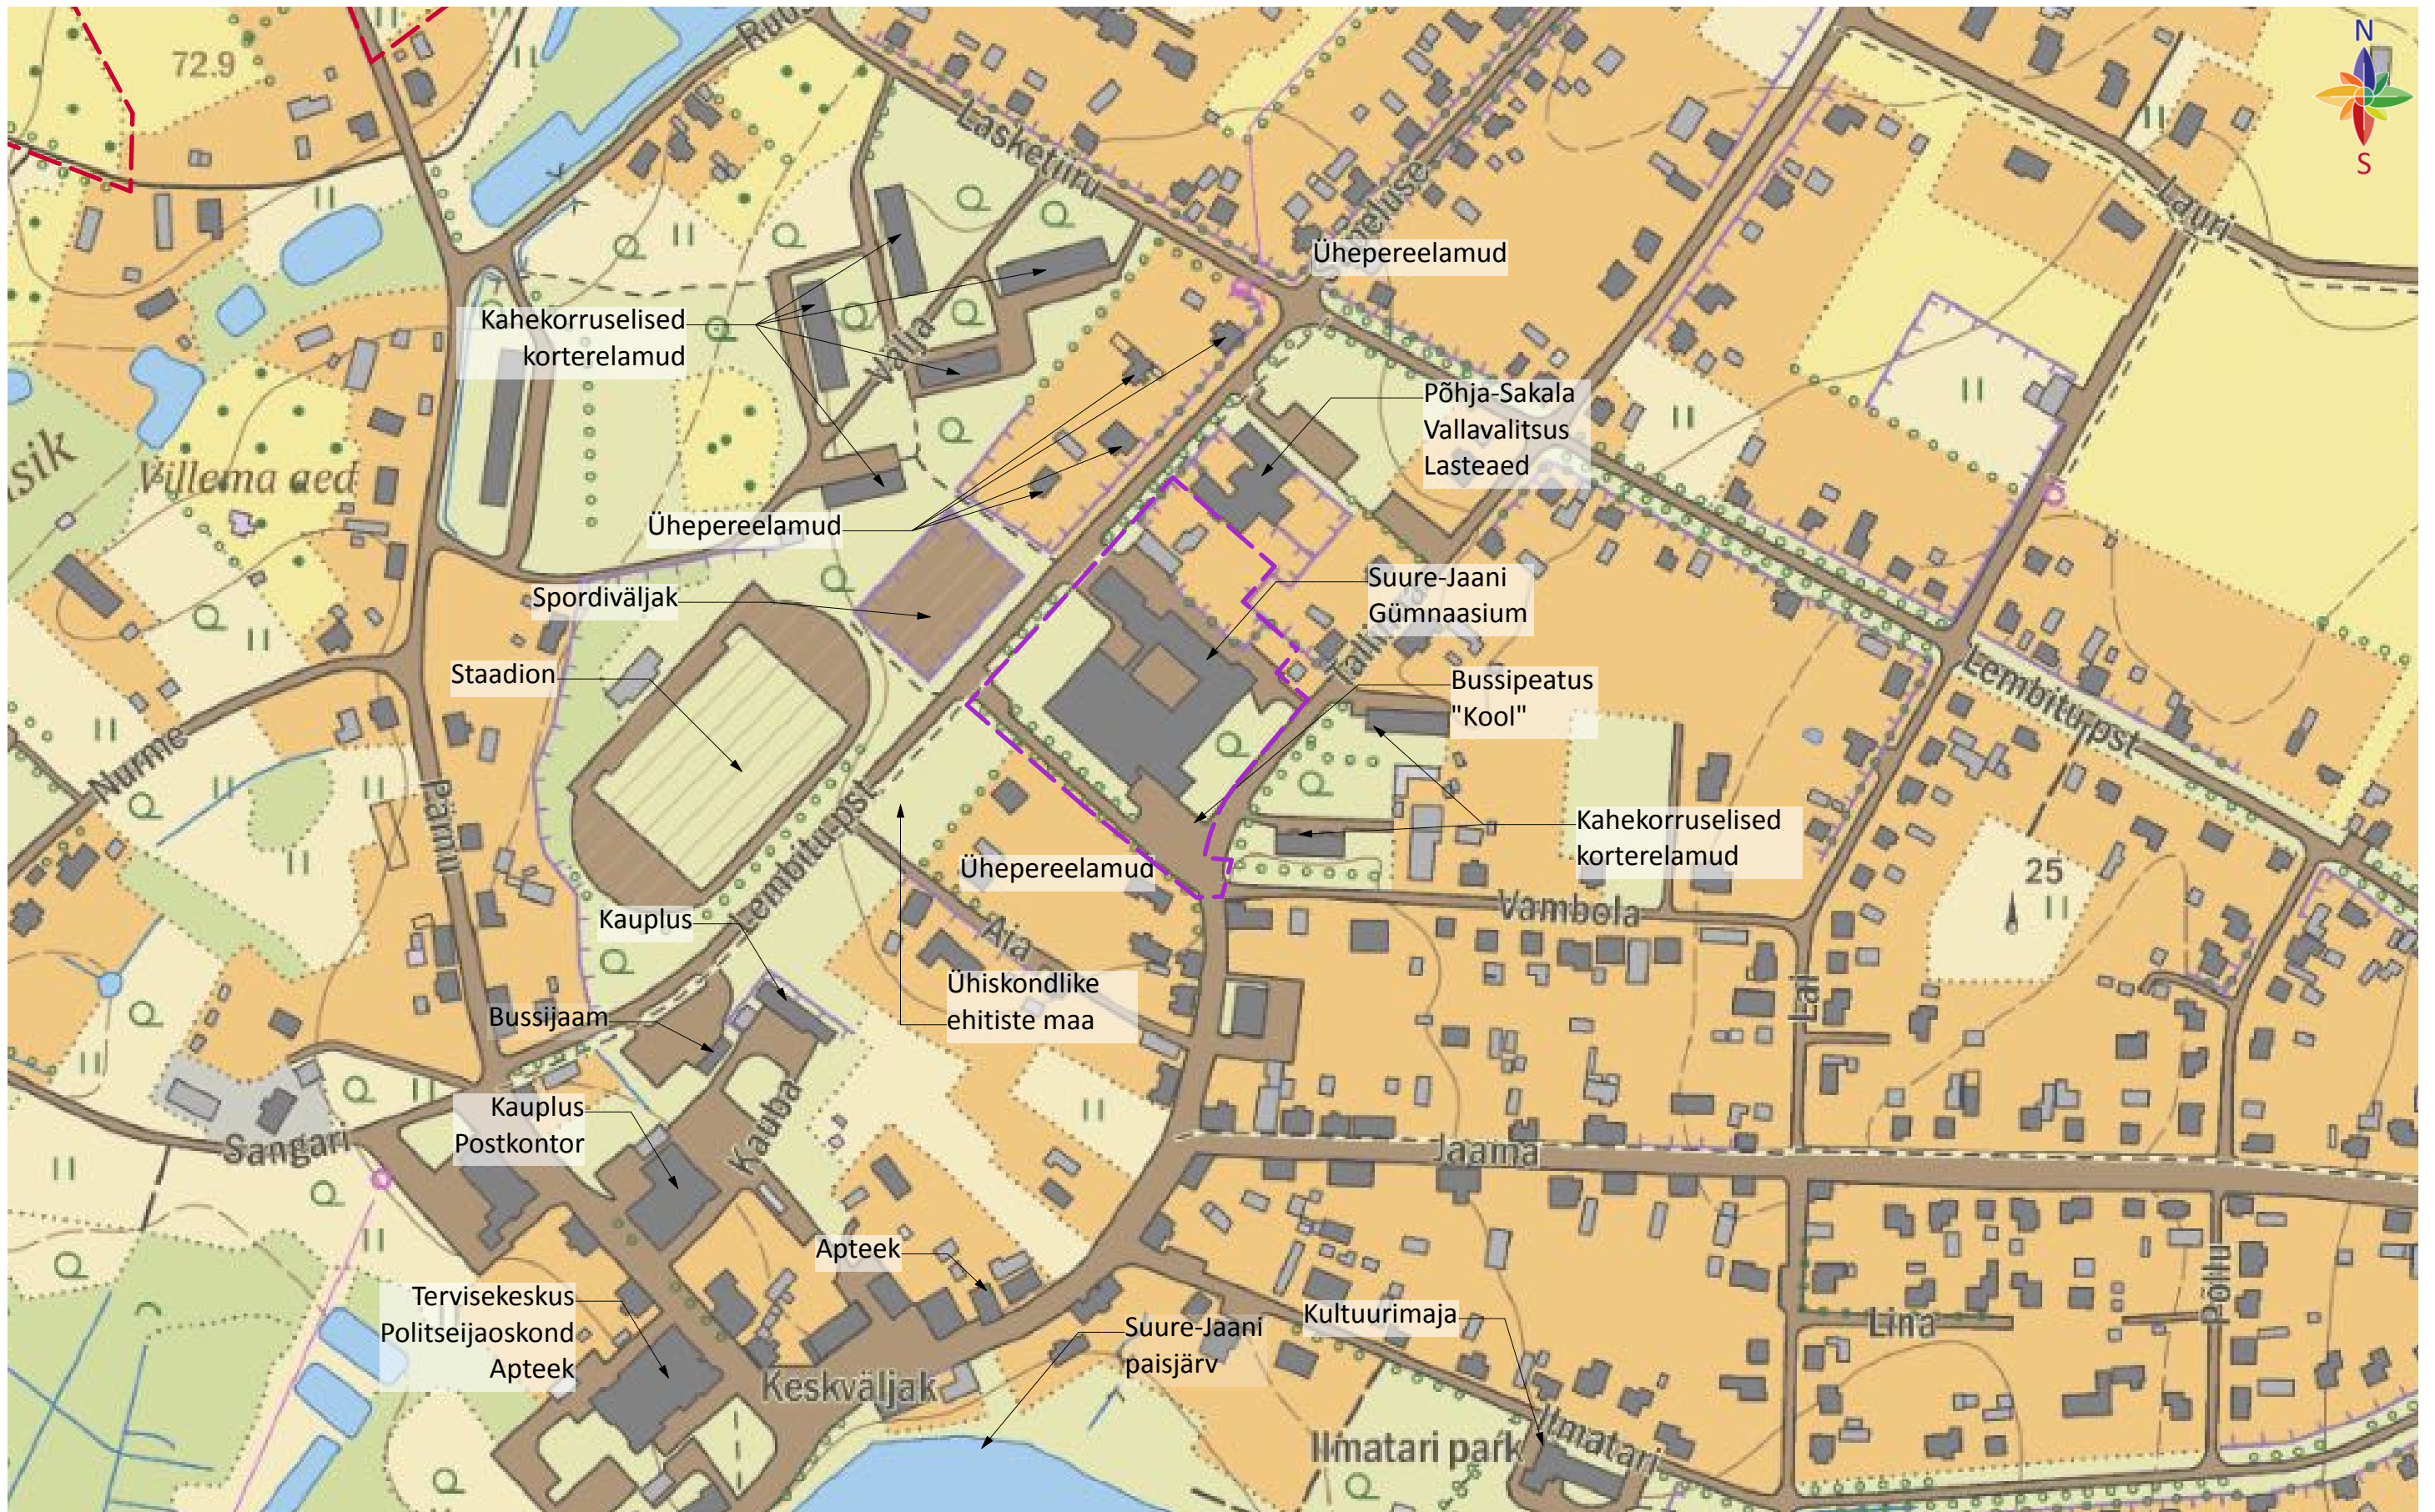

- Planeeringuala piir
- Asustusüksuse piir

Artes Terræ
MAASTIKUARHITEKTID

AB Artes Terrae OÜ
Reg nr 12978320
Küütri tn 14, Tartu 51007
artes@artes.ee
www.artes.ee

Projekti juht:
Heiki Kalberg
Maastikuarhitekt:
Tiina Laineste

Töö: Suure-Jaani linnas Tallinna tn 24 katastriüksuse ja lähiala detailplaneering
Joonis: Kontaktvööndi seosed

Korraldaja: Põhja-Sakala Vallavalitsus
Asukoht: Tallinna tn 24, Suure-Jaani linn, Põhja-Sakala vald
Faili nimi: 24104DP3_Suure-Jaani_kool.dwg

Töö nr: 24104DP3
Kuupäev: 29.07.2025
Mööd: 1:3000
Joonise nr: 2