









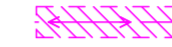




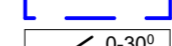


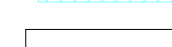






TINGMÄRGID

-  PLANEERINGUALA PIIR
-  OLEMASOLEVA KATASTRIRÜKSUSE, KINNISTU PIIR
-  PLANEERITAV JUURDEPÄÄS KRUNDILE
-  PLANEERITAV KRUNDI HOONESTUSALA
-  PLANEERITAV PARKIMISE ALA
-  HOONE PÕHIMAHU SUUND / KATUSEKALDE NURK
-  MINIMAALNE PARKIMISKOHTADE ARV KRUNDIL
-  PLANEERITAV JALGTEE
-  SÕIDUSUUNAD
-  VISUAALSE PIIRDE VAJADUS
-  RIIGIMAANTEE KAITSEVÖÖND 30m
-  OLEMASOLEV SIDE MAAKAABELLIIN JA SELLE KAITSEVÖÖND 1m MÖLEMALE POOLE
-  OLEMASOLEV KESKPINGE ÕHULIIN 1-20kV JA SELLE KAITSEVÖÖND 10m MÖLEMALE POOLE
-  OLEMASOLEV SIDEKANALISATSIOON
-  PLANEERITUD VEETORU
-  PLANEERITUD KANALISATSIOON
-  PLANEERITUD SIDEKANALISATSIOON
-  PLANEERITUD MADALPINGEKABEL
-  PLANEERITUD ELEKTRIKILBI VÕIMALIK ASUKOHT
-  PLANEERITUD KOLMANDAID ISKUID TEENINDAVA VEETORU KAITSEVÖÖND 2m MÖLEMALE POOLE
-  PLANEERITUD RISTUMISKOHA NÄHTAVUSKOLMNURK

| LUBATUD SIHTOTSTARVE DETAILPLANEERU GU LIKIDES | | |
|--|---------------------------|-----------------------------|
| Lubatud kõrgus abs. | hoonete ehitisealune pind | hoonete lubatud arv krundil |
| korruste arv +/- | | |

- ÄK** SIHTOTSTARVE KAUBANDUS-, TOITLUSTUS- JA TEENINDUSHOONE MAA
- ÄB** SIHTOTSTARVE BÜROOHOONE MAA
- ÄA** SIHTOTSTARVE TURU MAA
- M** KATASTRI SIHTOTSTARVE MAATULUNDUSMAA
- E** KATASTRI SIHTOTSTARVE ELAMUMAA
- T** KATASTRI SIHTOTSTARVE TOOTMISMAA
- L** KATASTRI SIHTOTSTARVE TRANSPORDIMAA

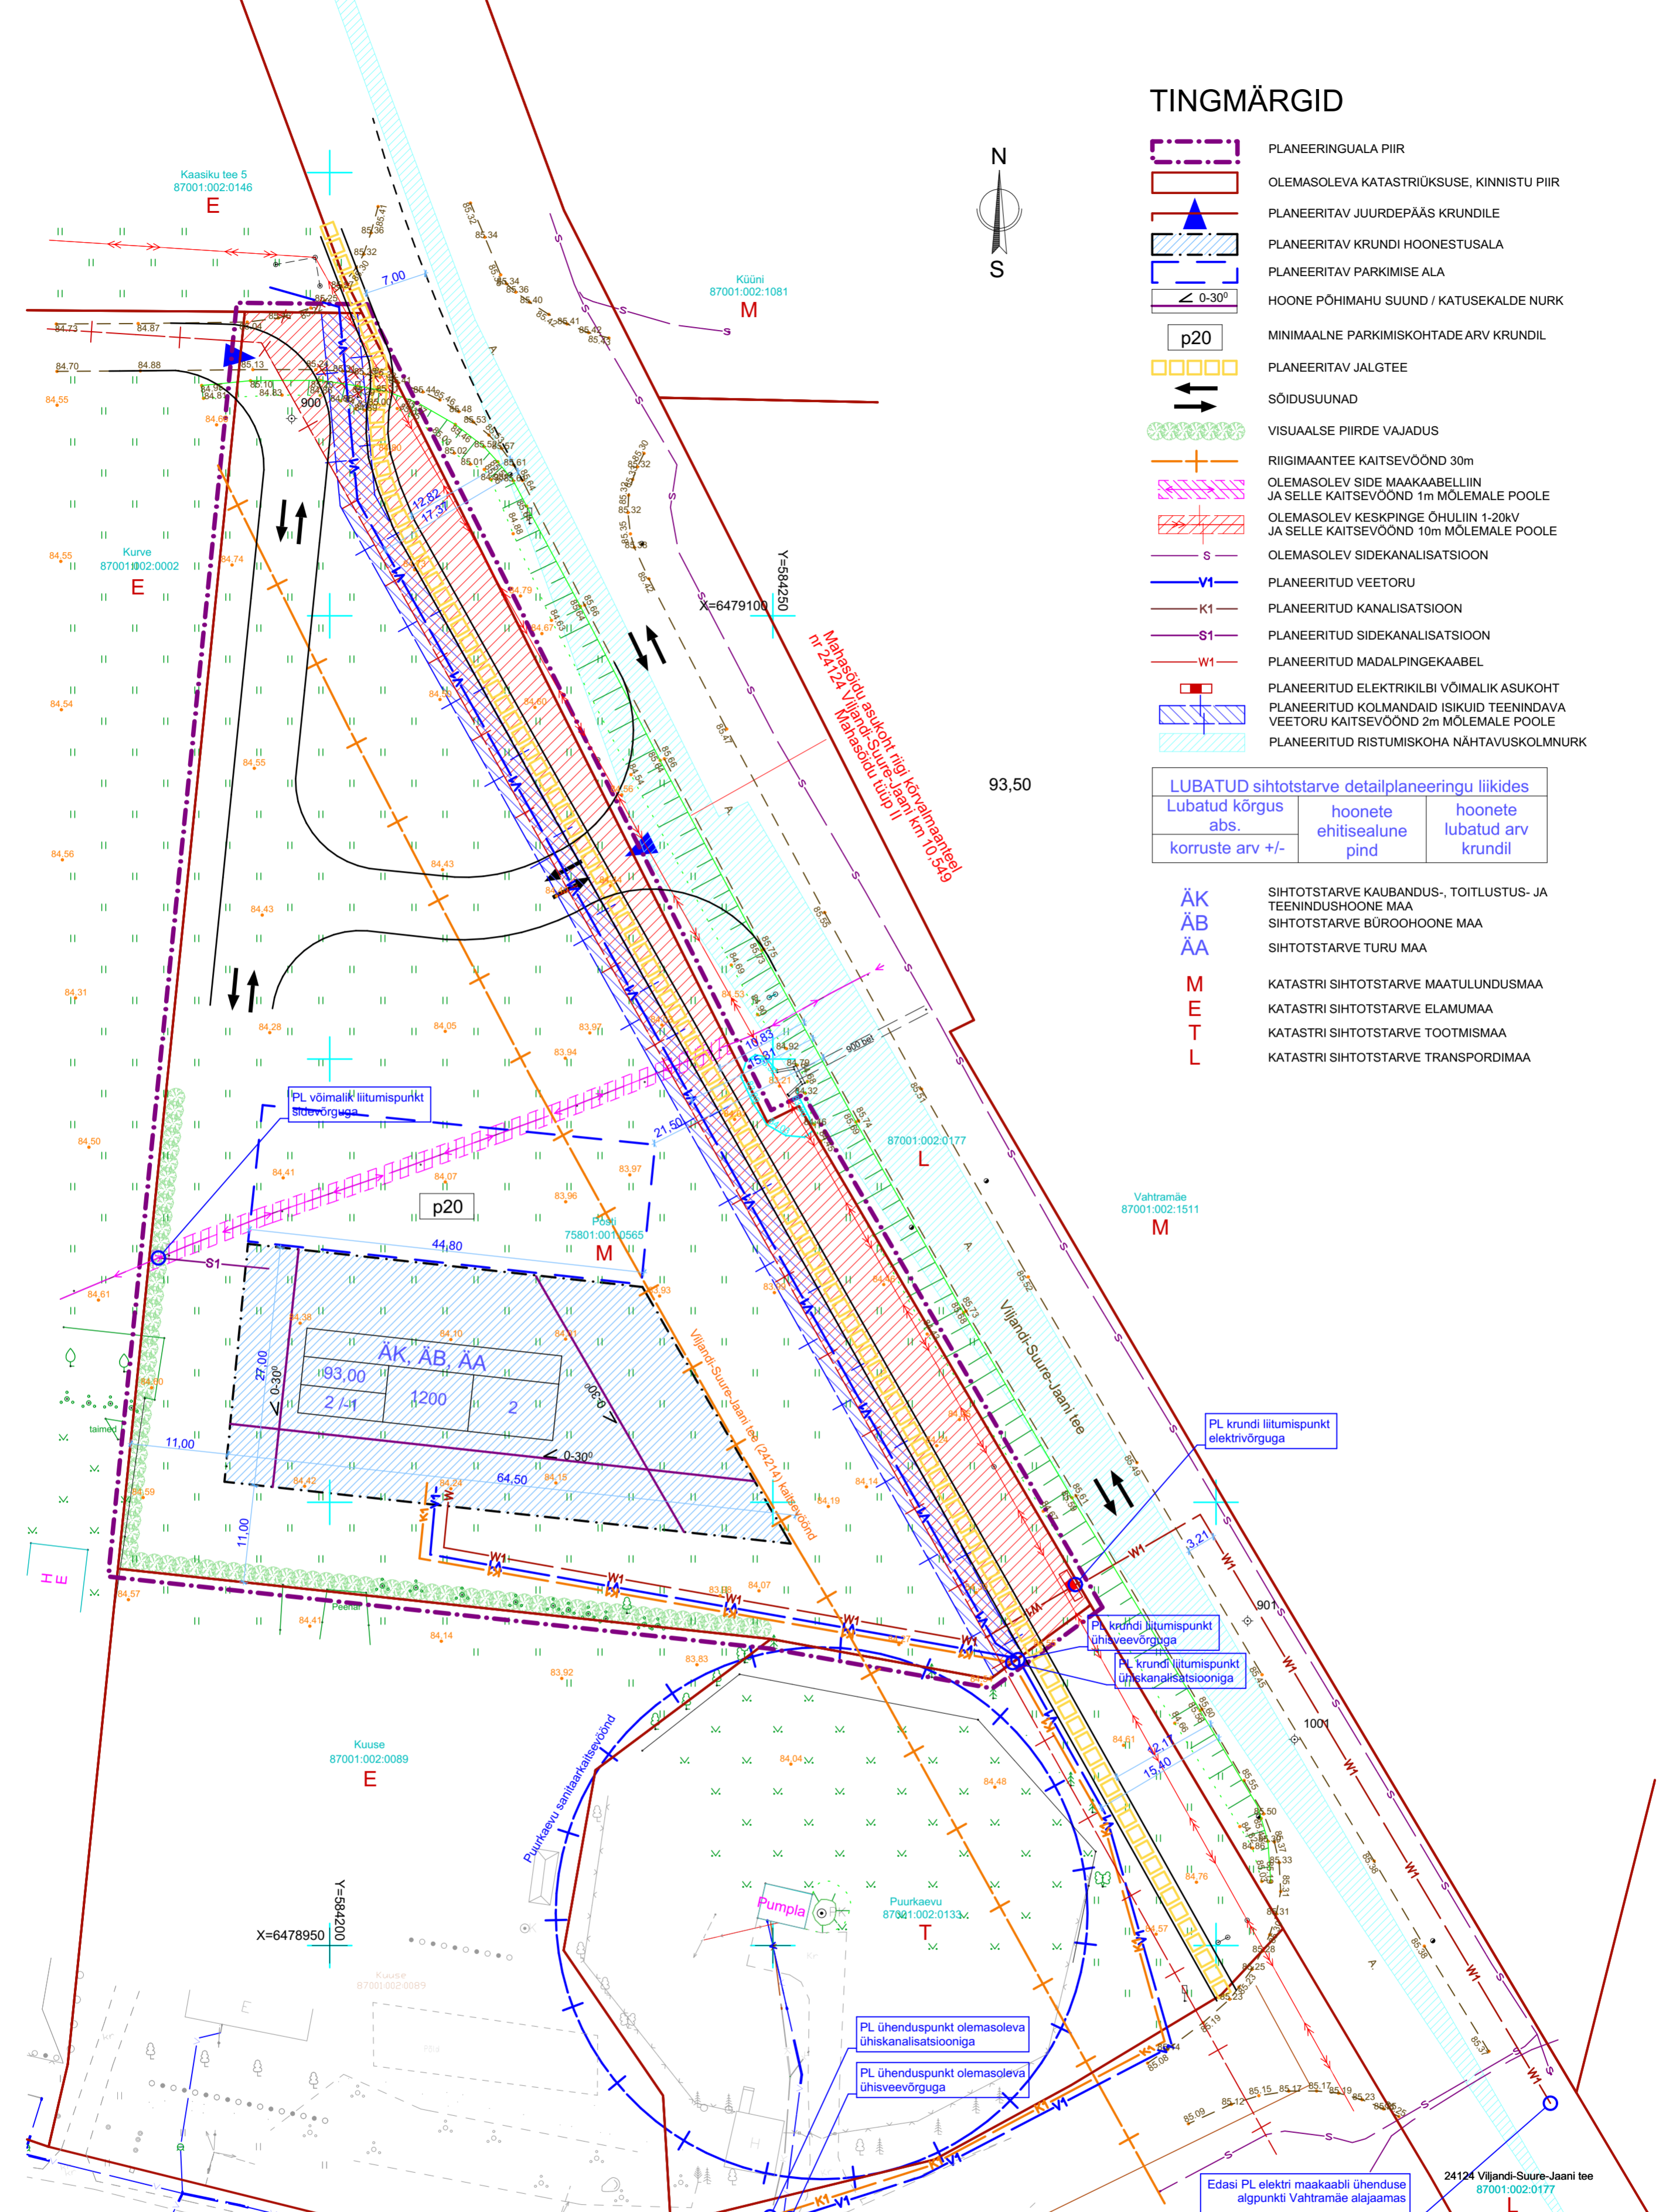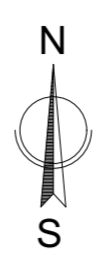


Märkused:
Koordinaadid L-Est97 süsteemis
Kõrgused EH2000 süsteemis

| | | | |
|--|--------|---|------------|
| Töö nr. GD19030 | | Põhja-Sakala Vald Posti (75801:001:0565) | |
| Koostas | K.Laos | Geodeetiline alusplaan | 1:500 LEHT |
| Geodeet | M.Sepp | | 04.2019 1 |
| A2 | | OÜ W Vara | |
| Kutsetunnistus 105725, Geodeet tase 6, MTR EEG000458. Koordinaadid L-EST97 süsteemis, kõrgused BK77 süsteemis | | | |

| | | | | |
|--|-------------|--------------|---|----------|
| OÜ GEOCENTRUM Aardla 23e 50110 Tartu Reg.kood 11044182 MTR EEG000250; 757 MA | TÖÖ NR. | MÕÕTKAVA | MÕÕDISTAMISE AEG | LEHT: 1 |
| | TM-33-2012 | 1:500 | November 2012 | LEHTI: 3 |
| Möödistas | Jaanus Palk | ASUKOHT: | Viljandi maakond, Suure-Jaani vald, Vastemõisa küla | |
| Koostas | Jaanus Palk | TÖÖ NIMETUS: | Vastemõisa küla vee- ja kanalatsioonitorustike teostusmöödistus | |
| | | TÖÖ TELLUJA: | Suure-Jaani Haldus AS | |

MÄRKUSED:
1. Viljandi -Suure-Jaani teelt mahasõidu ja kergliiklustee lahenduses järgida Tinter Projekt OÜ tööd 11-19-TP "Viljandi maakond, Suure-Jaani vald, Vastemõisa küla, Coopi mahasõit. Parkimise ja liikluskorralduse eskiisprojekt" (vt. Lisa 7).

| | | | |
|----|----|------------|---|
| 05 | KK | 14.01.2020 | Pikendatud visuaalse piirde vajadus Kurve kinnistu piiril kuni autode parkla lõpuni |
| 04 | KK | 18.10.2019 | Korrigeeritud põhjaosas jalgteede asukoht Maanteeamet kirjalike tuginedes, viies selle 7 m kaugusele riigiteest. Elektri liitumiskilbi asukoht nihutatud transpordimaalt krundile. |
| 03 | KK | 19.09.2019 | Korrigeeritud vormistust Maanteeameti märgukirjale tuginedes. Lisatud objektide kaugused riigitee kätte servast, lisatud planeeritud mahasõidu km,täpsustatud nähtavuskolmnurgad, näidatud parkimisala ja selle kaugused riigitee kätte servast, korrigeeritud sidekaabli tingmärk. |
| 02 | KK | 22.07.2019 | Korrigeeritud kergliiklustee asukoht ja sellest tulenevalt kommunikatsioonide paiknemine |

| | | | | | | |
|---|--------|---------|-----------|---------------------------|---|-------------------|
| Vers. | Muutja | Kuupäev | Kirjeldus | Töö nr | Töö | Mõõt |
| | | | | 2019-03-27 | Vastemõisa külas Posti kinnistu detailplaneering | 1:500 |
|  Tallinna 58, 71018 Viljandi Registrikood 12267932 MTR EEP002408 | | | | 20.05.2019 | Asukoht Viljandi maakond, Põhja-Sakala vald, Vastemõisa küla, Posti | Versioon 05 |
| Arhitekt | | | | Kalle Kadalipp | | Osa-grupp-jrk.nr. |
| Tellija | | | | Viljandi Tarbijate Ühistu | | DP-1-01 |
| Staadium | | | | DP | | |
| Joonise nimetus | | | | Põhjoonis | | |

Käesolevat joonist ei ole lubatud kasutada osaliselt või muudetud kujul ilma Projektikoda OÜ nõusolekuta