


**Reoveekogumisala:
OLUSTVERE
600 ie
27,7 ha
21,7 ie/ha kohta**

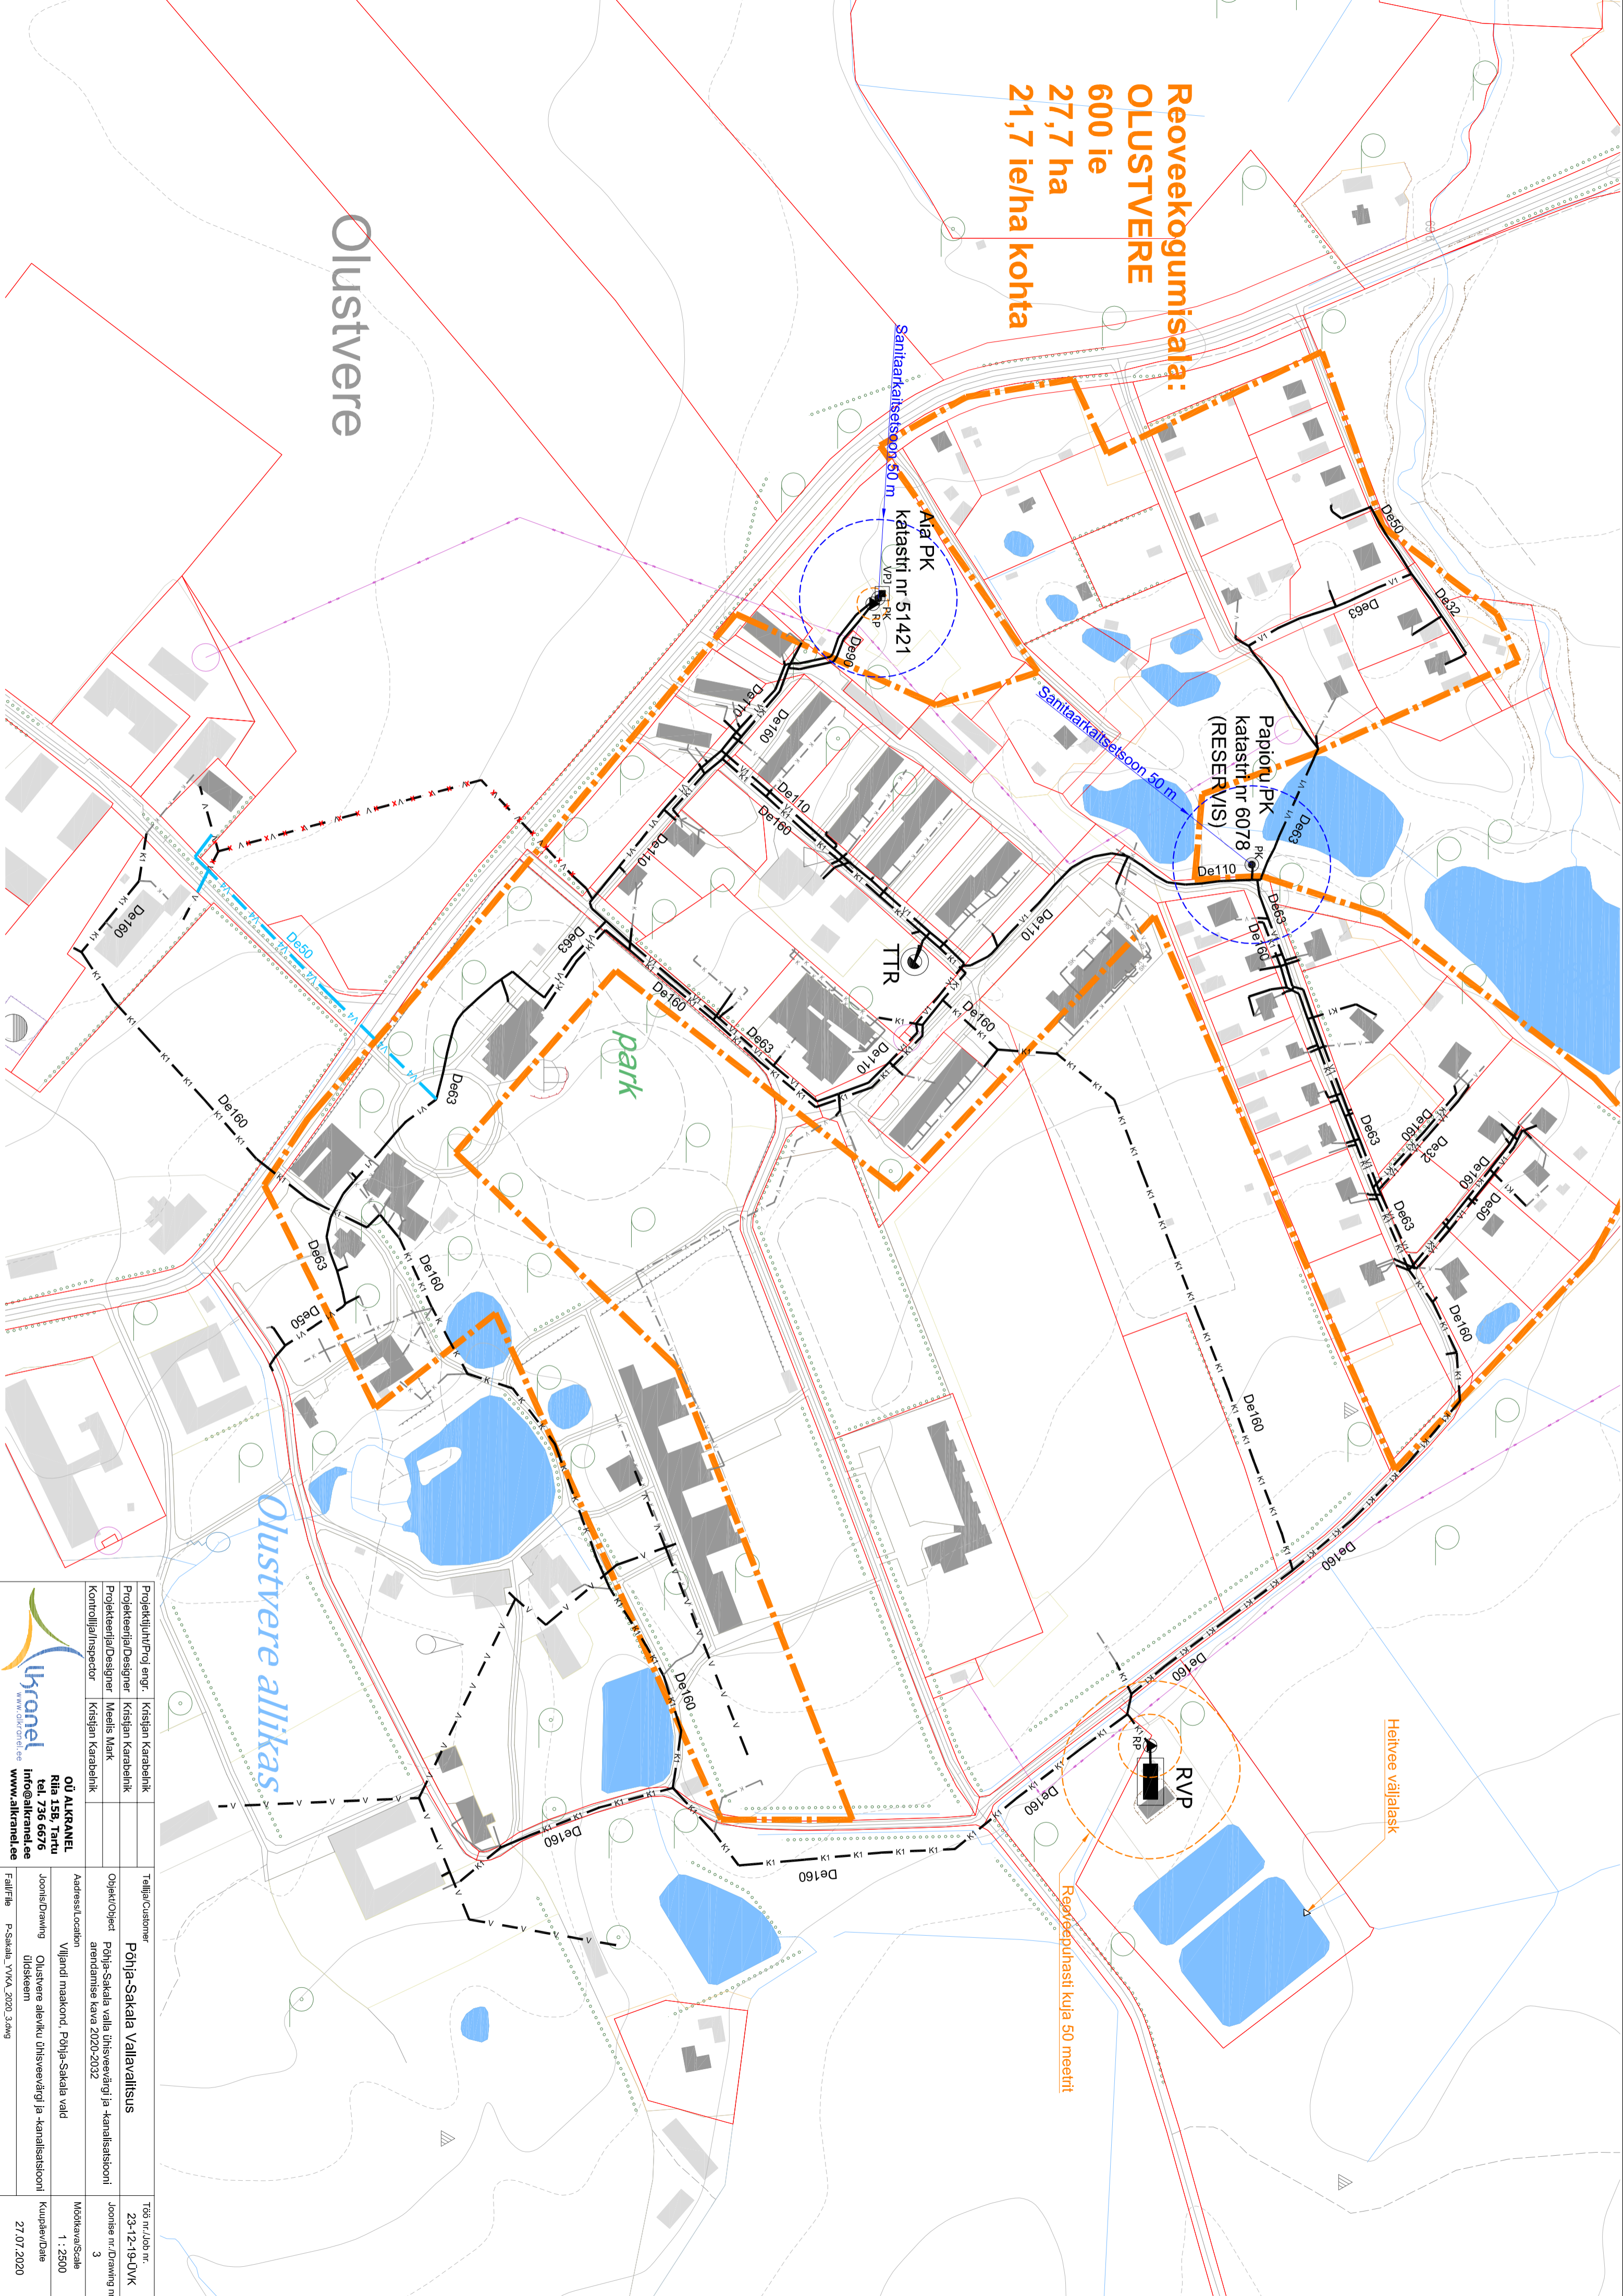

| | | | |
|---|---------------------|---|----------------------------|
| Projektiühit/Proj engr. | Kristjan Karamehnik | Tellijä Customer | Tõõ nr./Job nr. |
| Projekteerija/Designer | Kristjan Karamehnik | Põhja-Sakala Vallavalitsus | 23-12-19-UVK |
| Projekteerija/Designer | Maisis Mark | Olustvere aleviku ühisveevõrgi ja kanalisatsiooni arendamise kava 2020-2032 | Jooniste nr./Drawing nr. |
| Kontrollija/Inspector | Kristjan Karamehnik | Villandi maakond, Põhja-Sakala vald | 3 |
| OÜ ALKRANEL Riia 15b, Tartu tel. 736 6676 info@alkranel.ee www.alkranel.ee | | | Möötkava/Scale 1:2500 |
| | | | Kuupäev/Date 27.07.2020 |

Faill/Firm P-Sakala_VVKA_2020_3.aug