


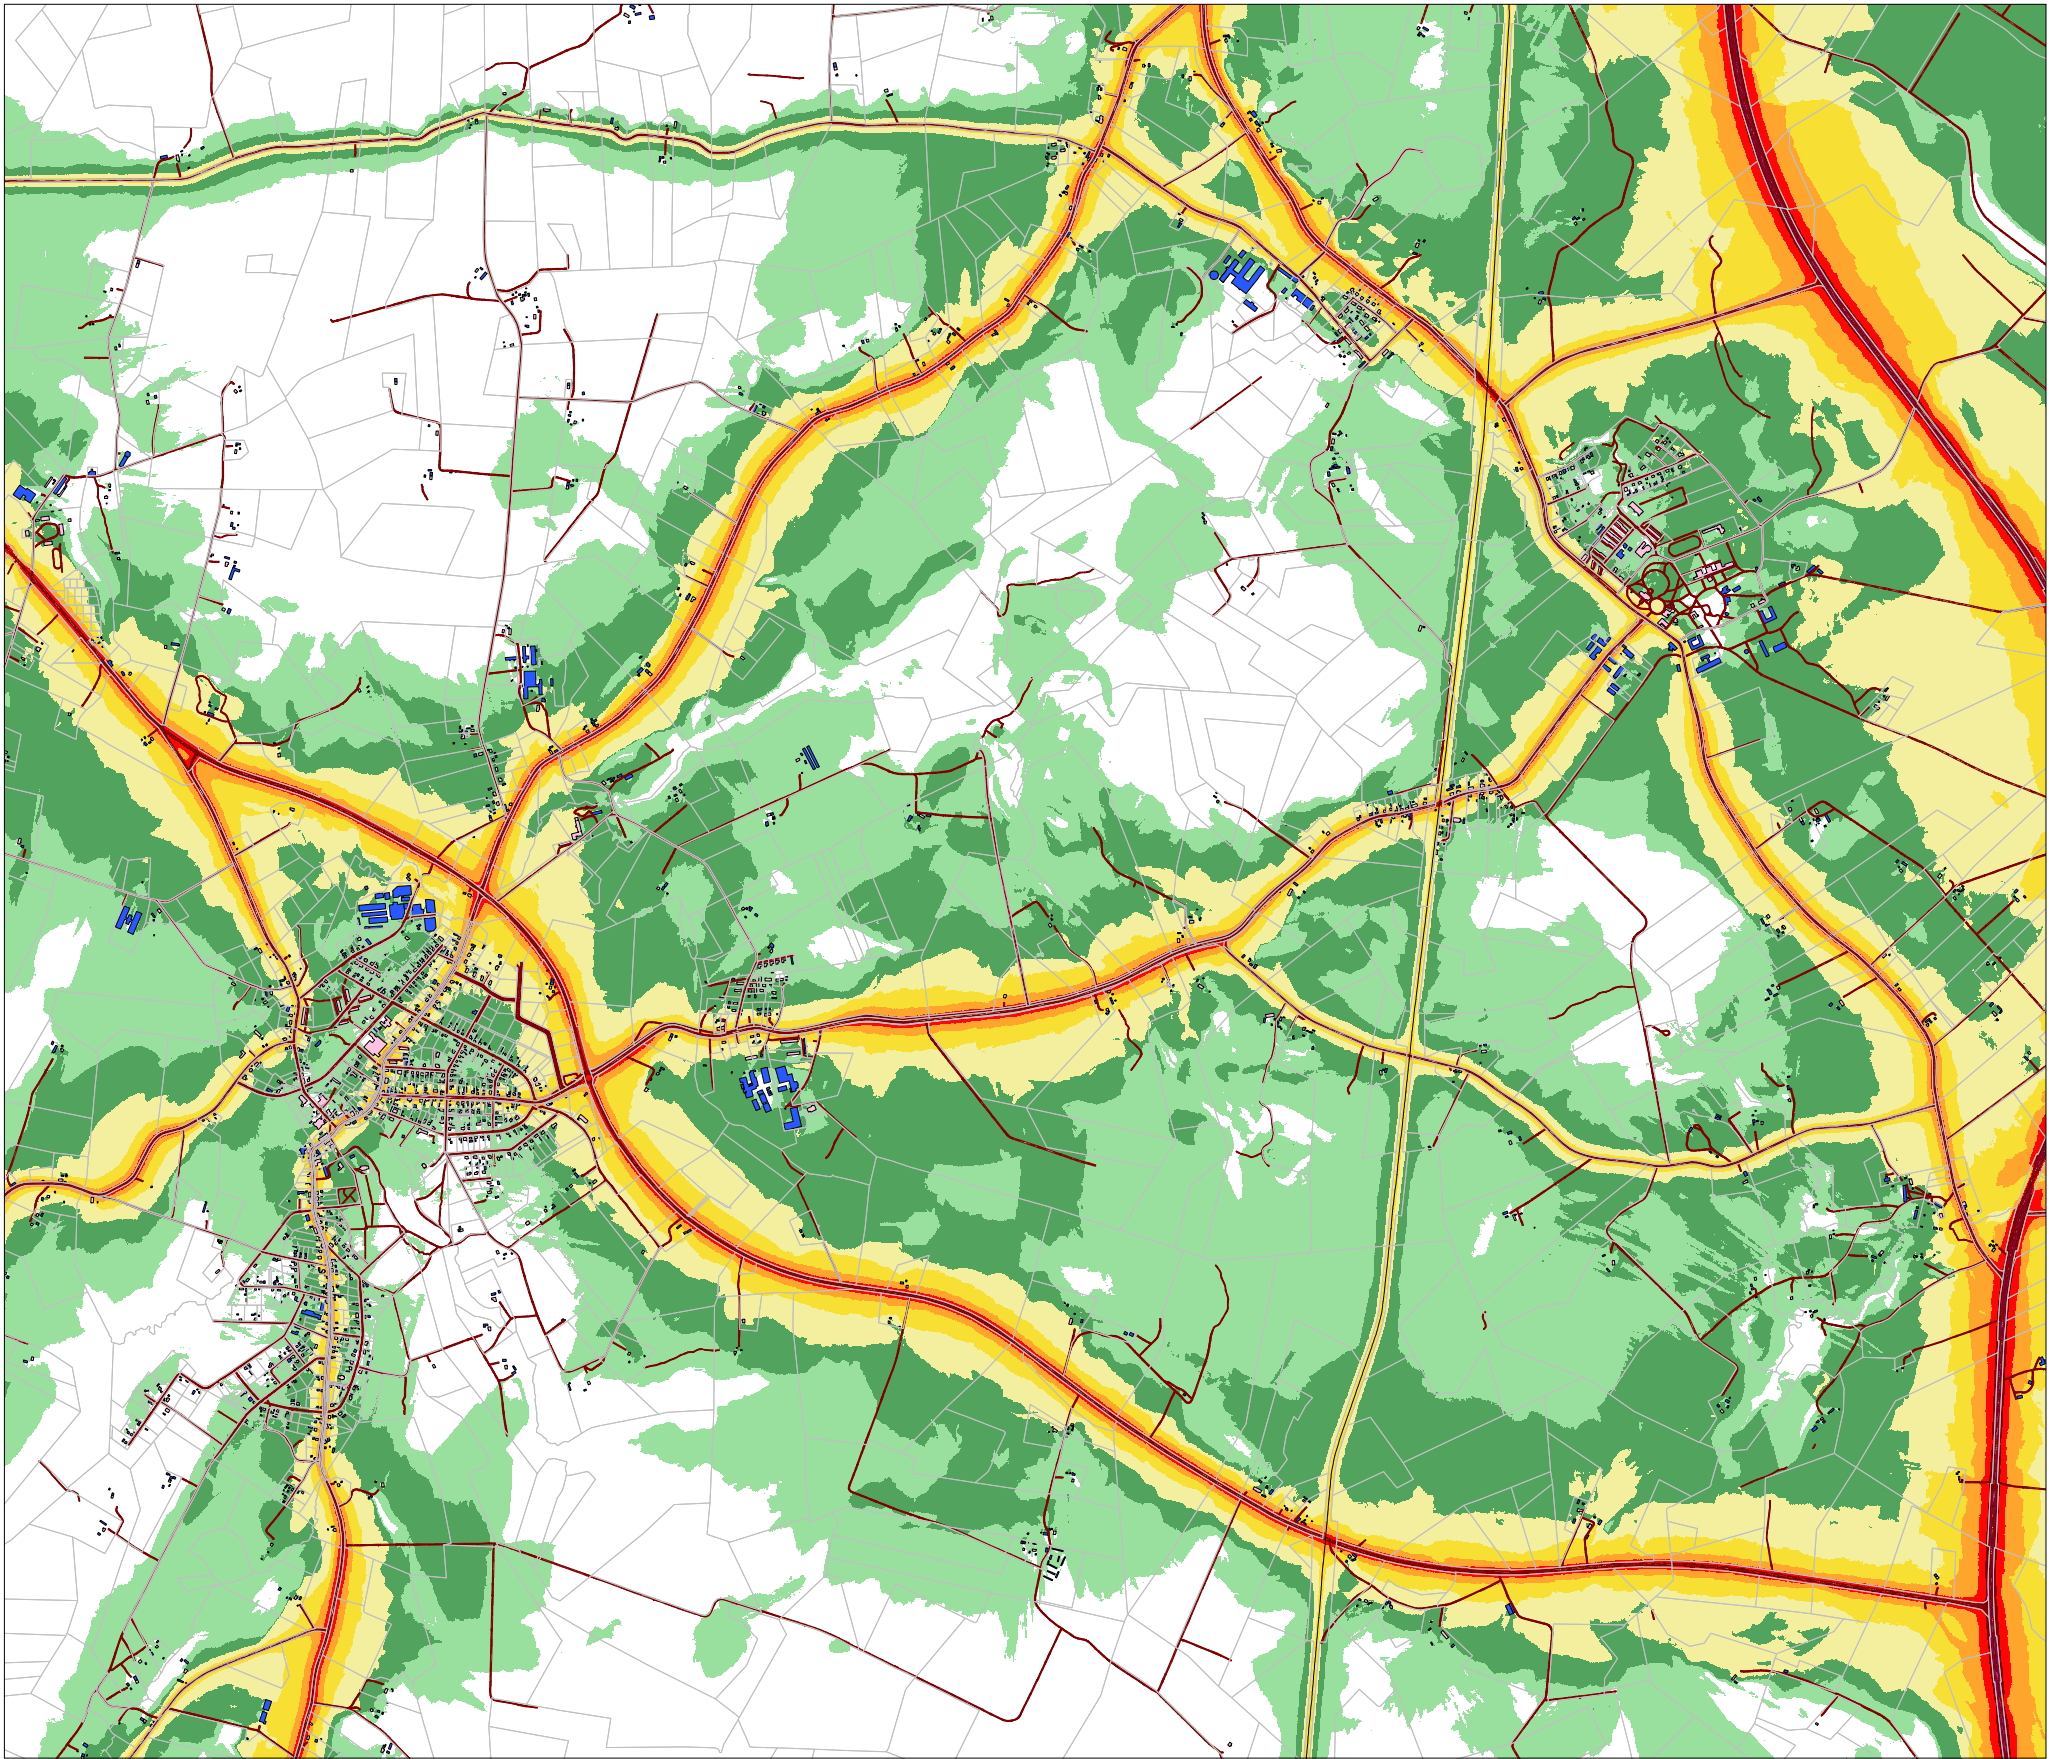

- > 35 dB
- > 40 dB
- > 45 dB
- > 50 dB
- > 55 dB
- > 60 dB
- > 65 dB
- > 70 dB
- > 75 dB
- > 80 dB

Liiklusmüra
hinnatud tase Ld, dB(A)

Päev (7-23)

Suure-Jaani linn
Olustvere alevik

Tee

Raudtee

Elu- või ühiskondlik hoone

Kõrval- või tootmishoone


Peamised müraallikad:

- Imavare - Viljandi - Karksi-Nuia tugimaantee
- Mudiste - Suure-Jaani - Vändra tugimaantee
- Viljandi - Suure-Jaani kõrvalmaantee
- Suure-Jaani - Olustvere kõrvalmaantee
- Jaska - Võhma kõrvalmaantee
- Tallinn - Viljandi raudtee

Märkused:

- Kasutatud standardid: autoliiklusmüral Nordic Prediction Method (TemaNord) ja raudteeliiklusmüral CNOSSOS-EU
- Kasutatud tarkvara: Datakustik CadnaA 2021 Pro

Töö nimetus	Joonise sisu	Joonise nr	1.1
Põhja-Sakala valla välisõhu mürakaart	Liiklusmüra hajumine	Möötkava	1 : 32 000
 OÜ Inseneribüroo STEIGER Männiku tee 104, 11216 Tallinn Tel 668 1013, Faks 668 1018	Koostas: Priit Kallaste	Kuupäev	10.10.2021
	Kinnitas: Aadu Niidas	Töö nr	21/3656

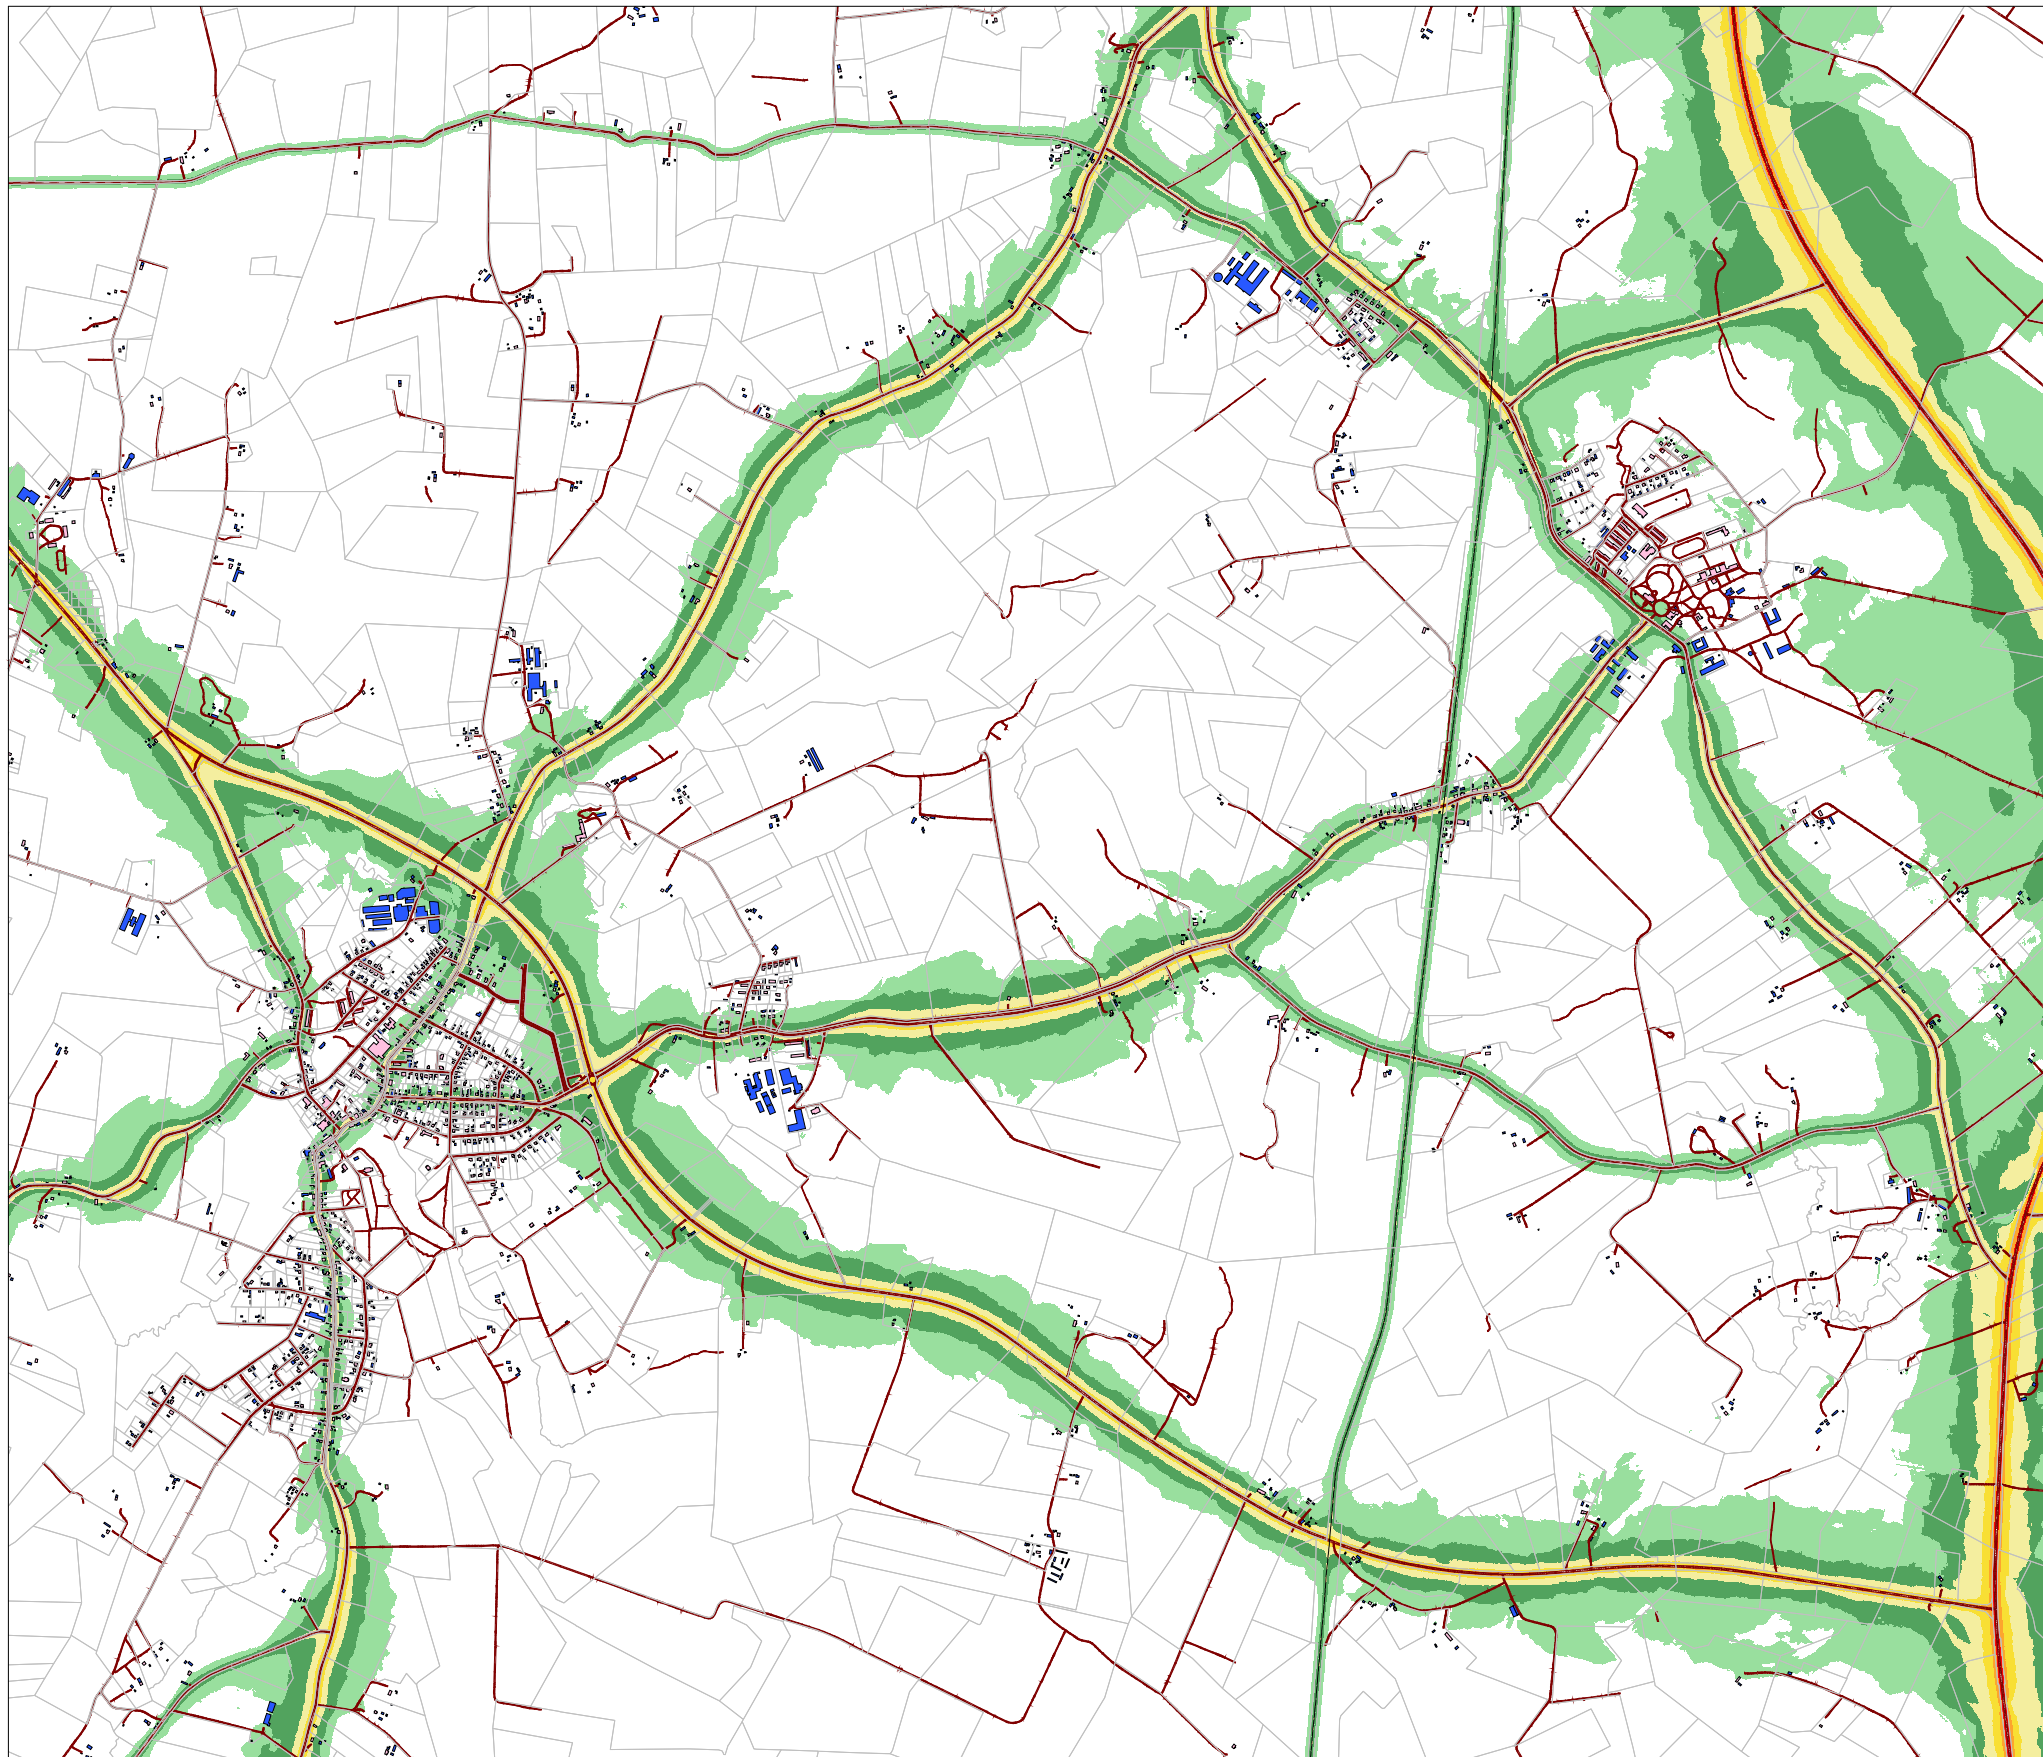

Liiklusrmura
hinnatud tase Ln, dB(A)

Öö (23-7)

Suure-Jaani linn
Olustvere alevik

- > 35 dB
- > 40 dB
- > 45 dB
- > 50 dB
- > 55 dB
- > 60 dB
- > 65 dB
- > 70 dB
- > 75 dB
- > 80 dB

- Tee
- Raudtee
- Elu- või ühiskondlik hoone
- Kõrval- või tootmishoone


Peamised muraallikad:

- Imavare - Viljandi - Karksi-Nuia tugimaantee
- Mudiste - Suure-Jaani - Vändra tugimaantee
- Viljandi - Suure-Jaani kõrvalmaantee
- Suure-Jaani - Olustvere kõrvalmaantee
- Jaska - Võhma kõrvalmaantee
- Tallinn - Viljandi raudtee

Märkused:

- Kasutatud standardid: autoliiklusrmural Nordic Prediction Method (TemaNord) ja raudteeliiklusrmural CNOSSOS-EU
- Kasutatud tarkvara: Datakustik CadnaA 2021 Pro

Töö nimetus	Joonise sisu	Joonise nr	1.2
Põhja-Sakala valla välisõhu mürakaart	Liiklusrmura hajumine	Möötkava	1 : 32 000
 OÜ Inseneribüroo STEIGER Männiku tee 104, 11216 Tallinn Tel 668 1013, Faks 668 1018	Koostas: Priit Kallaste	Kuupäev	10.10.2021
	Kinnitas: Aadu Niidas	Töö nr	21/3656

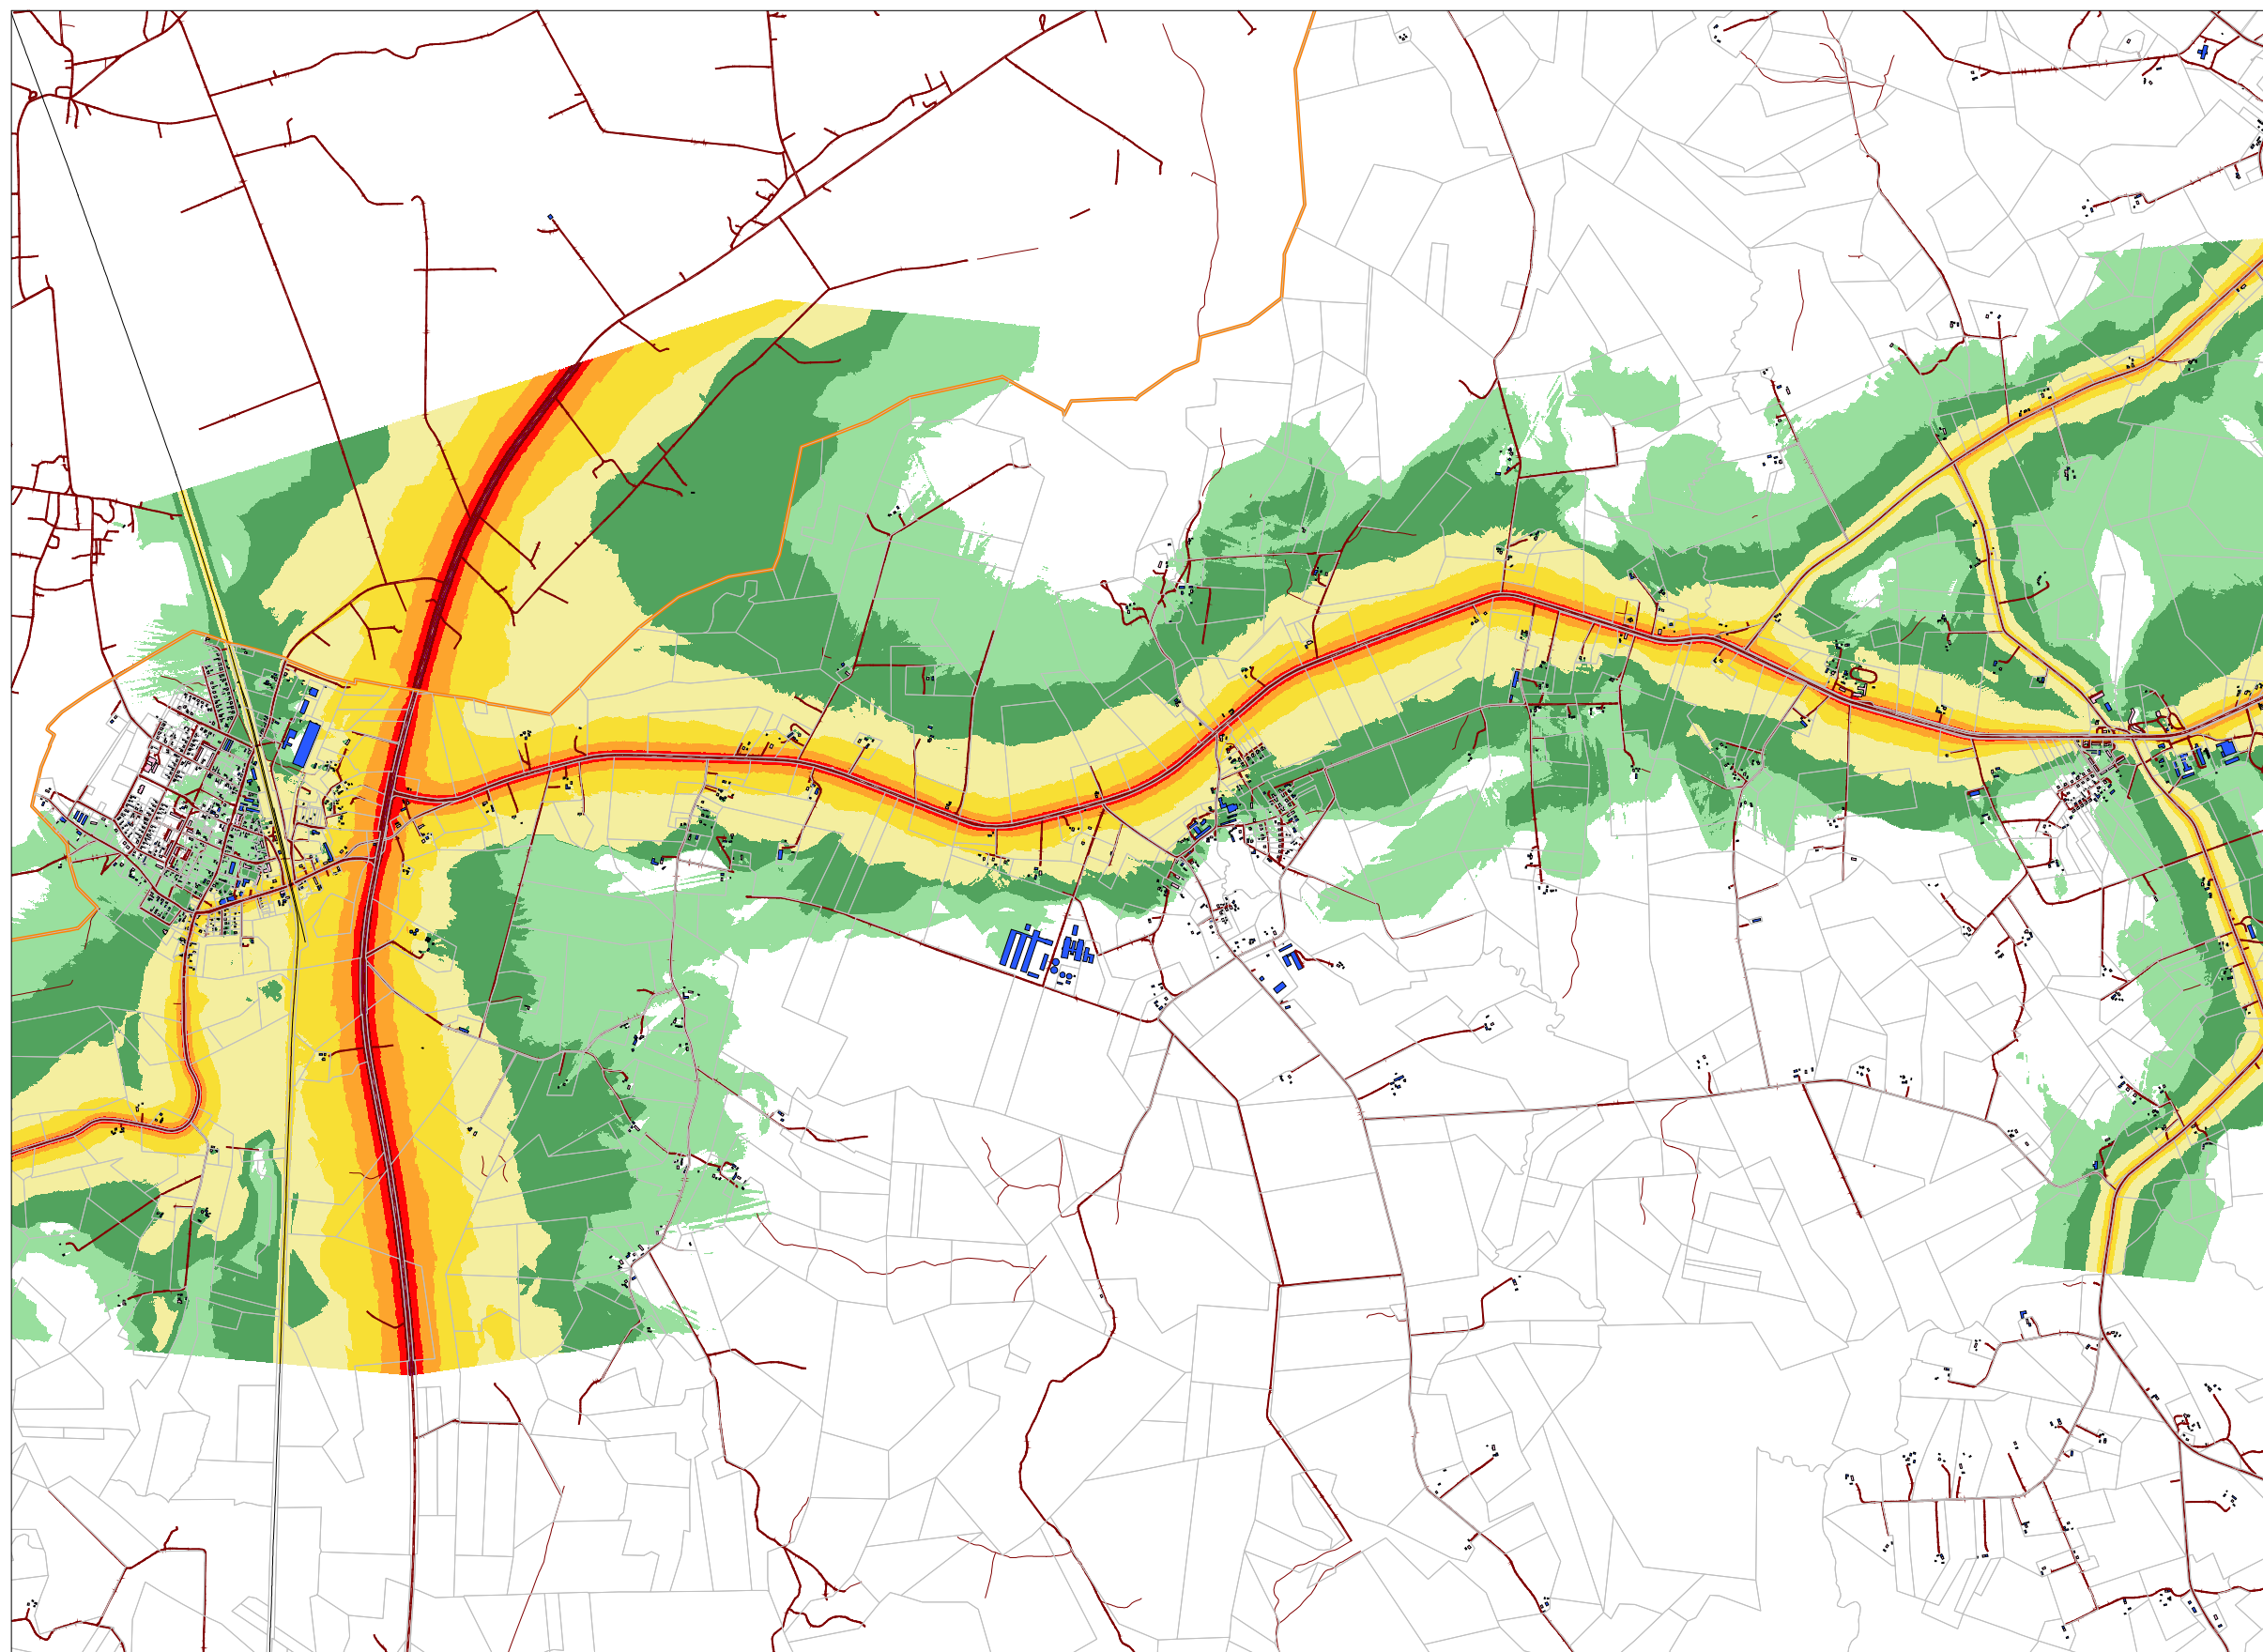

Liiklusrüüra
hinnatud tase
Ld, dB(A)

Päev (7-23)

Võhma linn
Kõo küla

- > 35 dB
- > 40 dB
- > 45 dB
- > 50 dB
- > 55 dB
- > 60 dB
- > 65 dB
- > 70 dB
- > 75 dB
- > 80 dB

- Tee
- Raudtee
- Elu- või ühiskondlik hoone
- Kõrval- või tootmishoone

Peamised müraallikad:

- Imavare - Viljandi - Kilingi-Nõmme tugimaantee
- Põltsamaa - Võhma tugimaantee
- Jaska - Võhma kõrvalmaantee
- Tallinn - Viljandi raudtee

Märkused:

- Kasutatud standardid: autoliiklusrüüral Nordic Prediction Method (TemaNord) ja raudteeliiklusrüüral CNOSSOS-EU
- Kasutatud tarkvara: Datakustik CadnaA 2021 Pro

Töö nimetus

Põhja-Sakala valla
välisõhu mürakaart

Joonise sisu

Liiklusrüüra
hajumine

Joonise nr

1.3


Mõõtkava
1 : 37 000

OÜ Inseneribüroo STEIGER
Männiku tee 104, 11216 Tallinn
Tel 668 1013, Faks 668 1018

Koostas:
Priit Kallaste
Kinnitas:
Aadu Niidas

Kuupäev 10.10.2021

Töö nr 21/3656

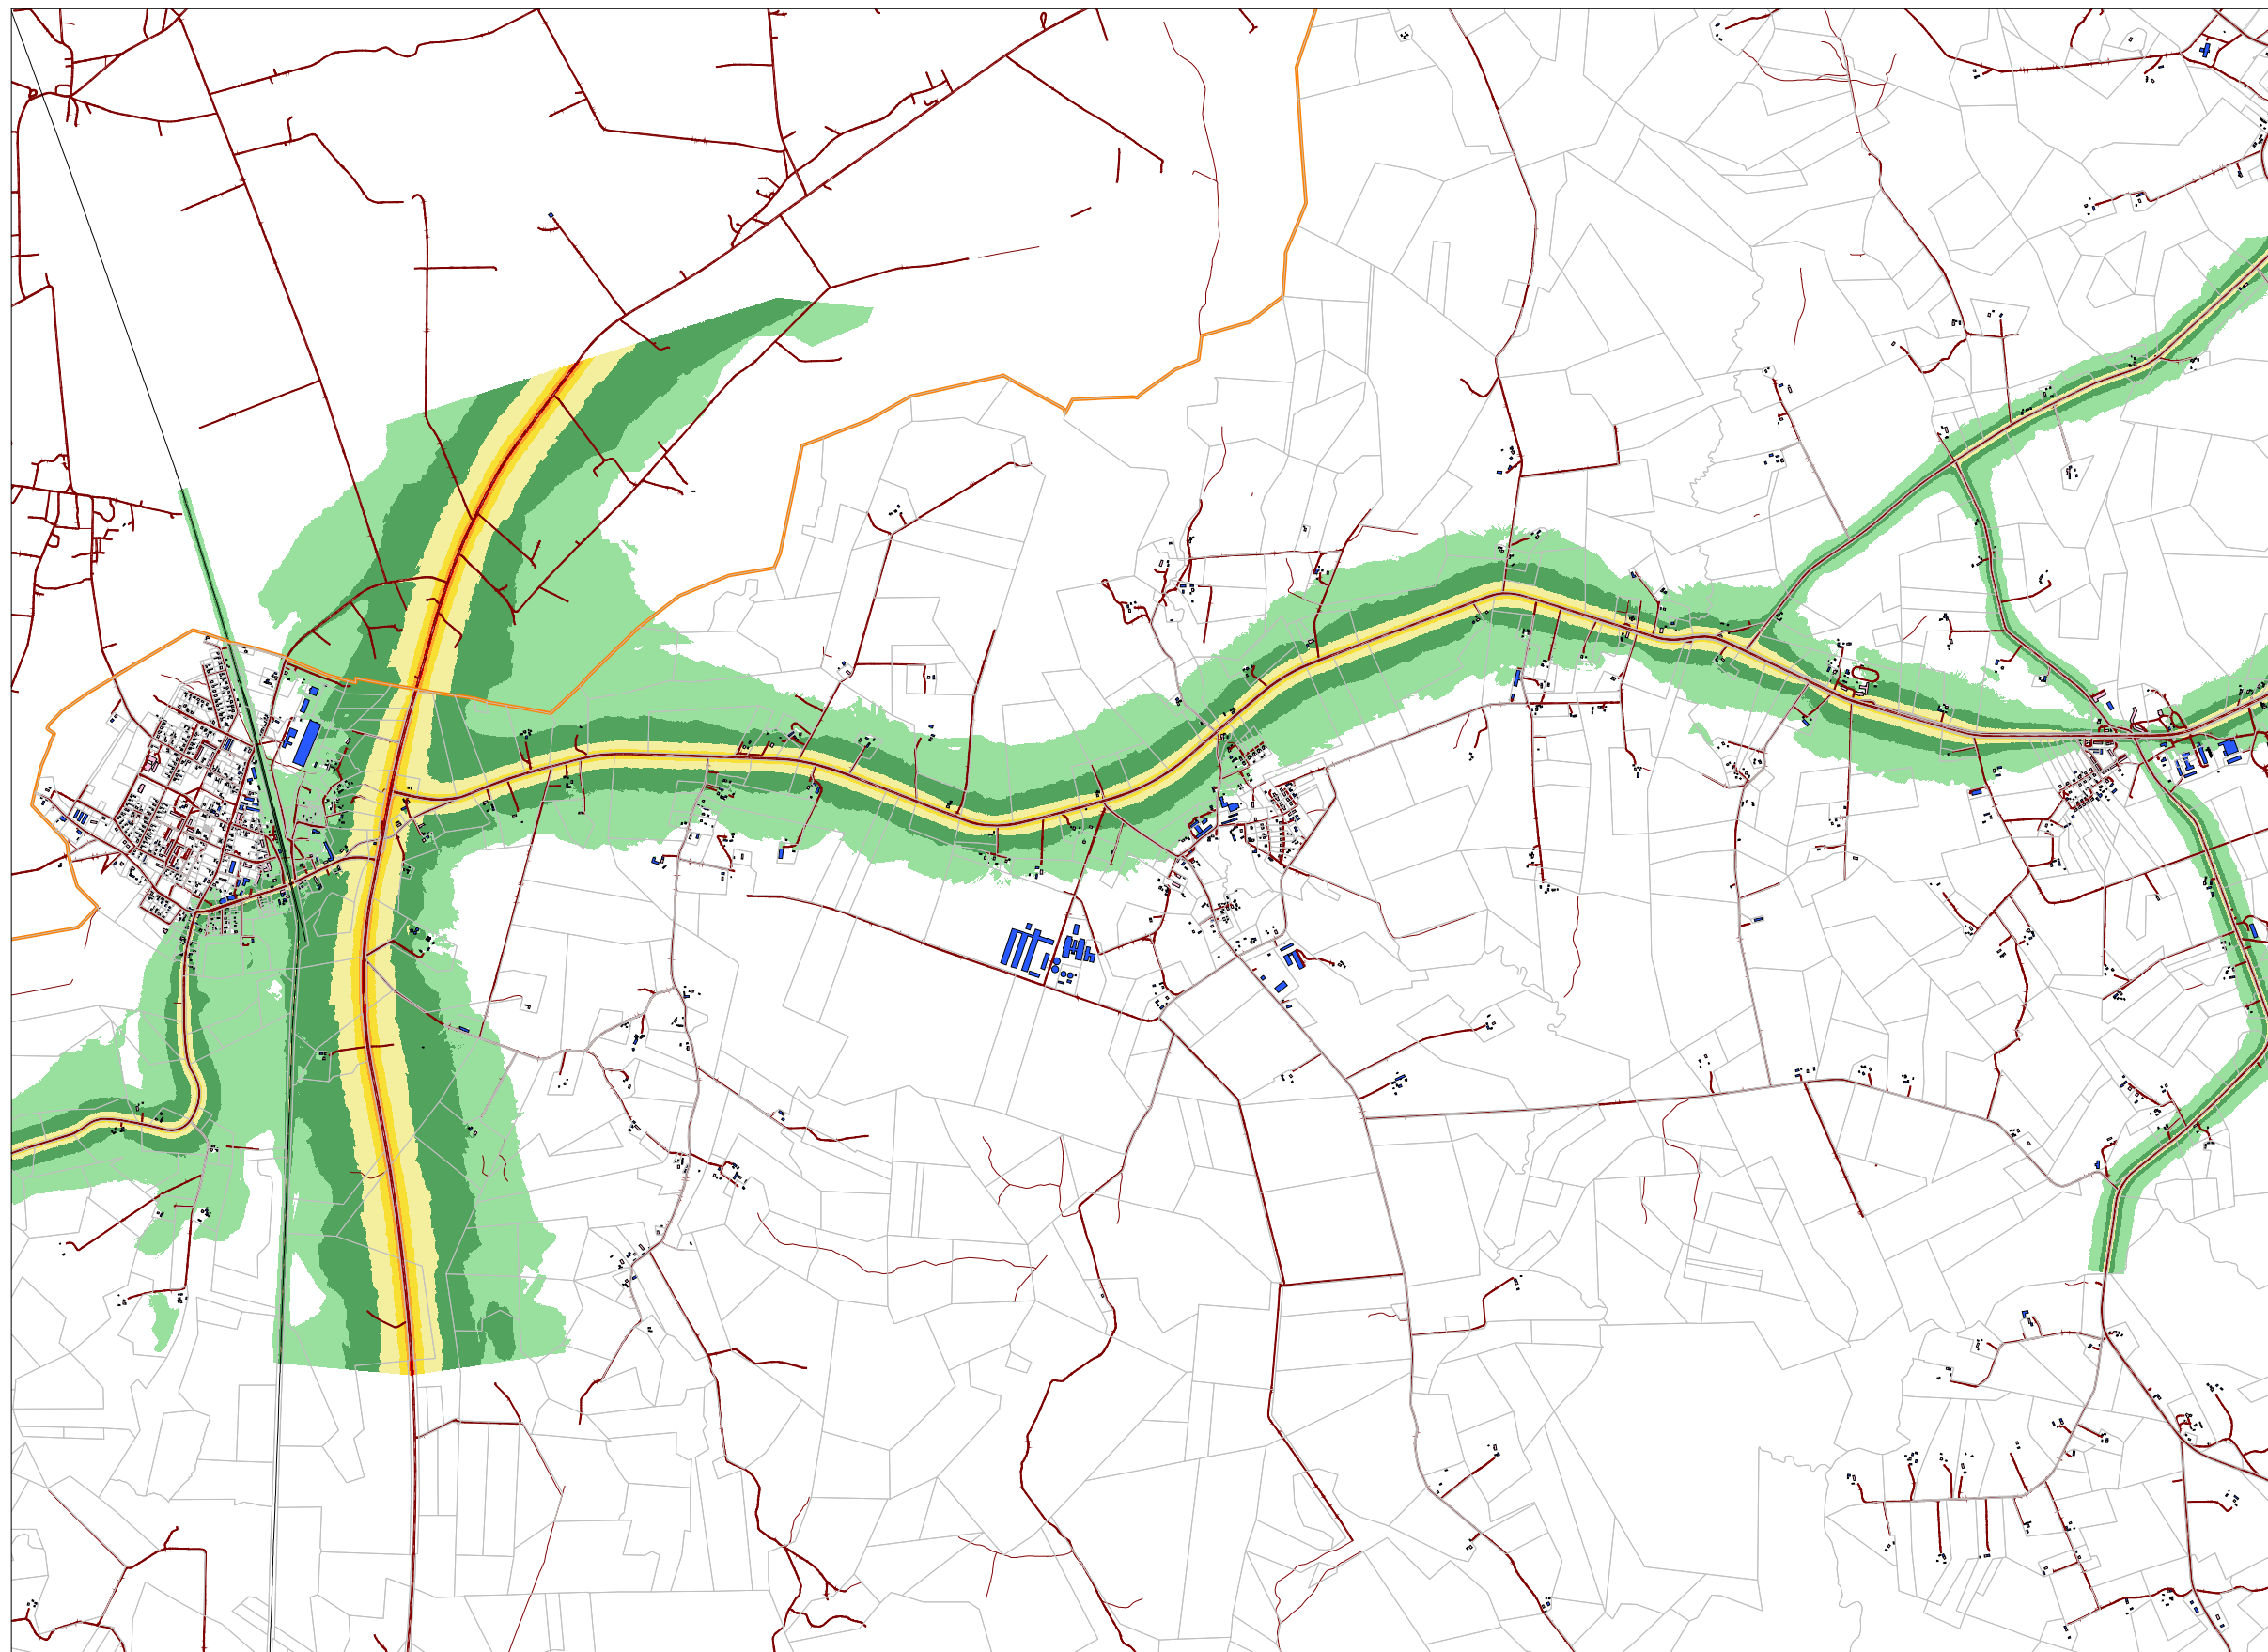

Liiklusrüma
hinnatud tase
Ln, dB(A)

Öö (23-7)

Võhma linn
Kõo küla

- < 35 dB
- > 35 dB
- > 40 dB
- > 45 dB
- > 50 dB
- > 55 dB
- > 60 dB
- > 65 dB
- > 70 dB
- > 75 dB
- > 80 dB

- Tee
- Raudtee
- Elu- või ühiskondlik hoone
- Kõrval- või tootmishoone

Peamised müraallikad:

- Imavare - Viljandi - Kilingi-Nõmme tugimaantee
- Põltsamaa - Võhma tugimaantee
- Jaska - Võhma kõrvalmaantee
- Tallinn - Viljandi raudtee

Märkused:

- Kasutatud standardid: autoliiklusrümal Nordic Prediction Method (TemaNord) ja raudteeliiklusrümal CNOSSOS-EU
- Kasutatud tarkvara: Datakustik CadnaA 2021 Pro

Töö nimetus

Põhja-Sakala valla
välisõhu mürakaart

Joonise sisu

Liiklusrüma
hajumine

Joonise nr

1.4


Mõõtkava
1 : 37 000

 **OÜ Inseneribüroo STEIGER**
Männiku tee 104, 11216 Tallinn
Tel 668 1013, Faks 668 1018

Koostas:
Priit Kallaste
Kinnitas:
Aadu Niidas

Kuupäev 10.10.2021

Töö nr 21/3656

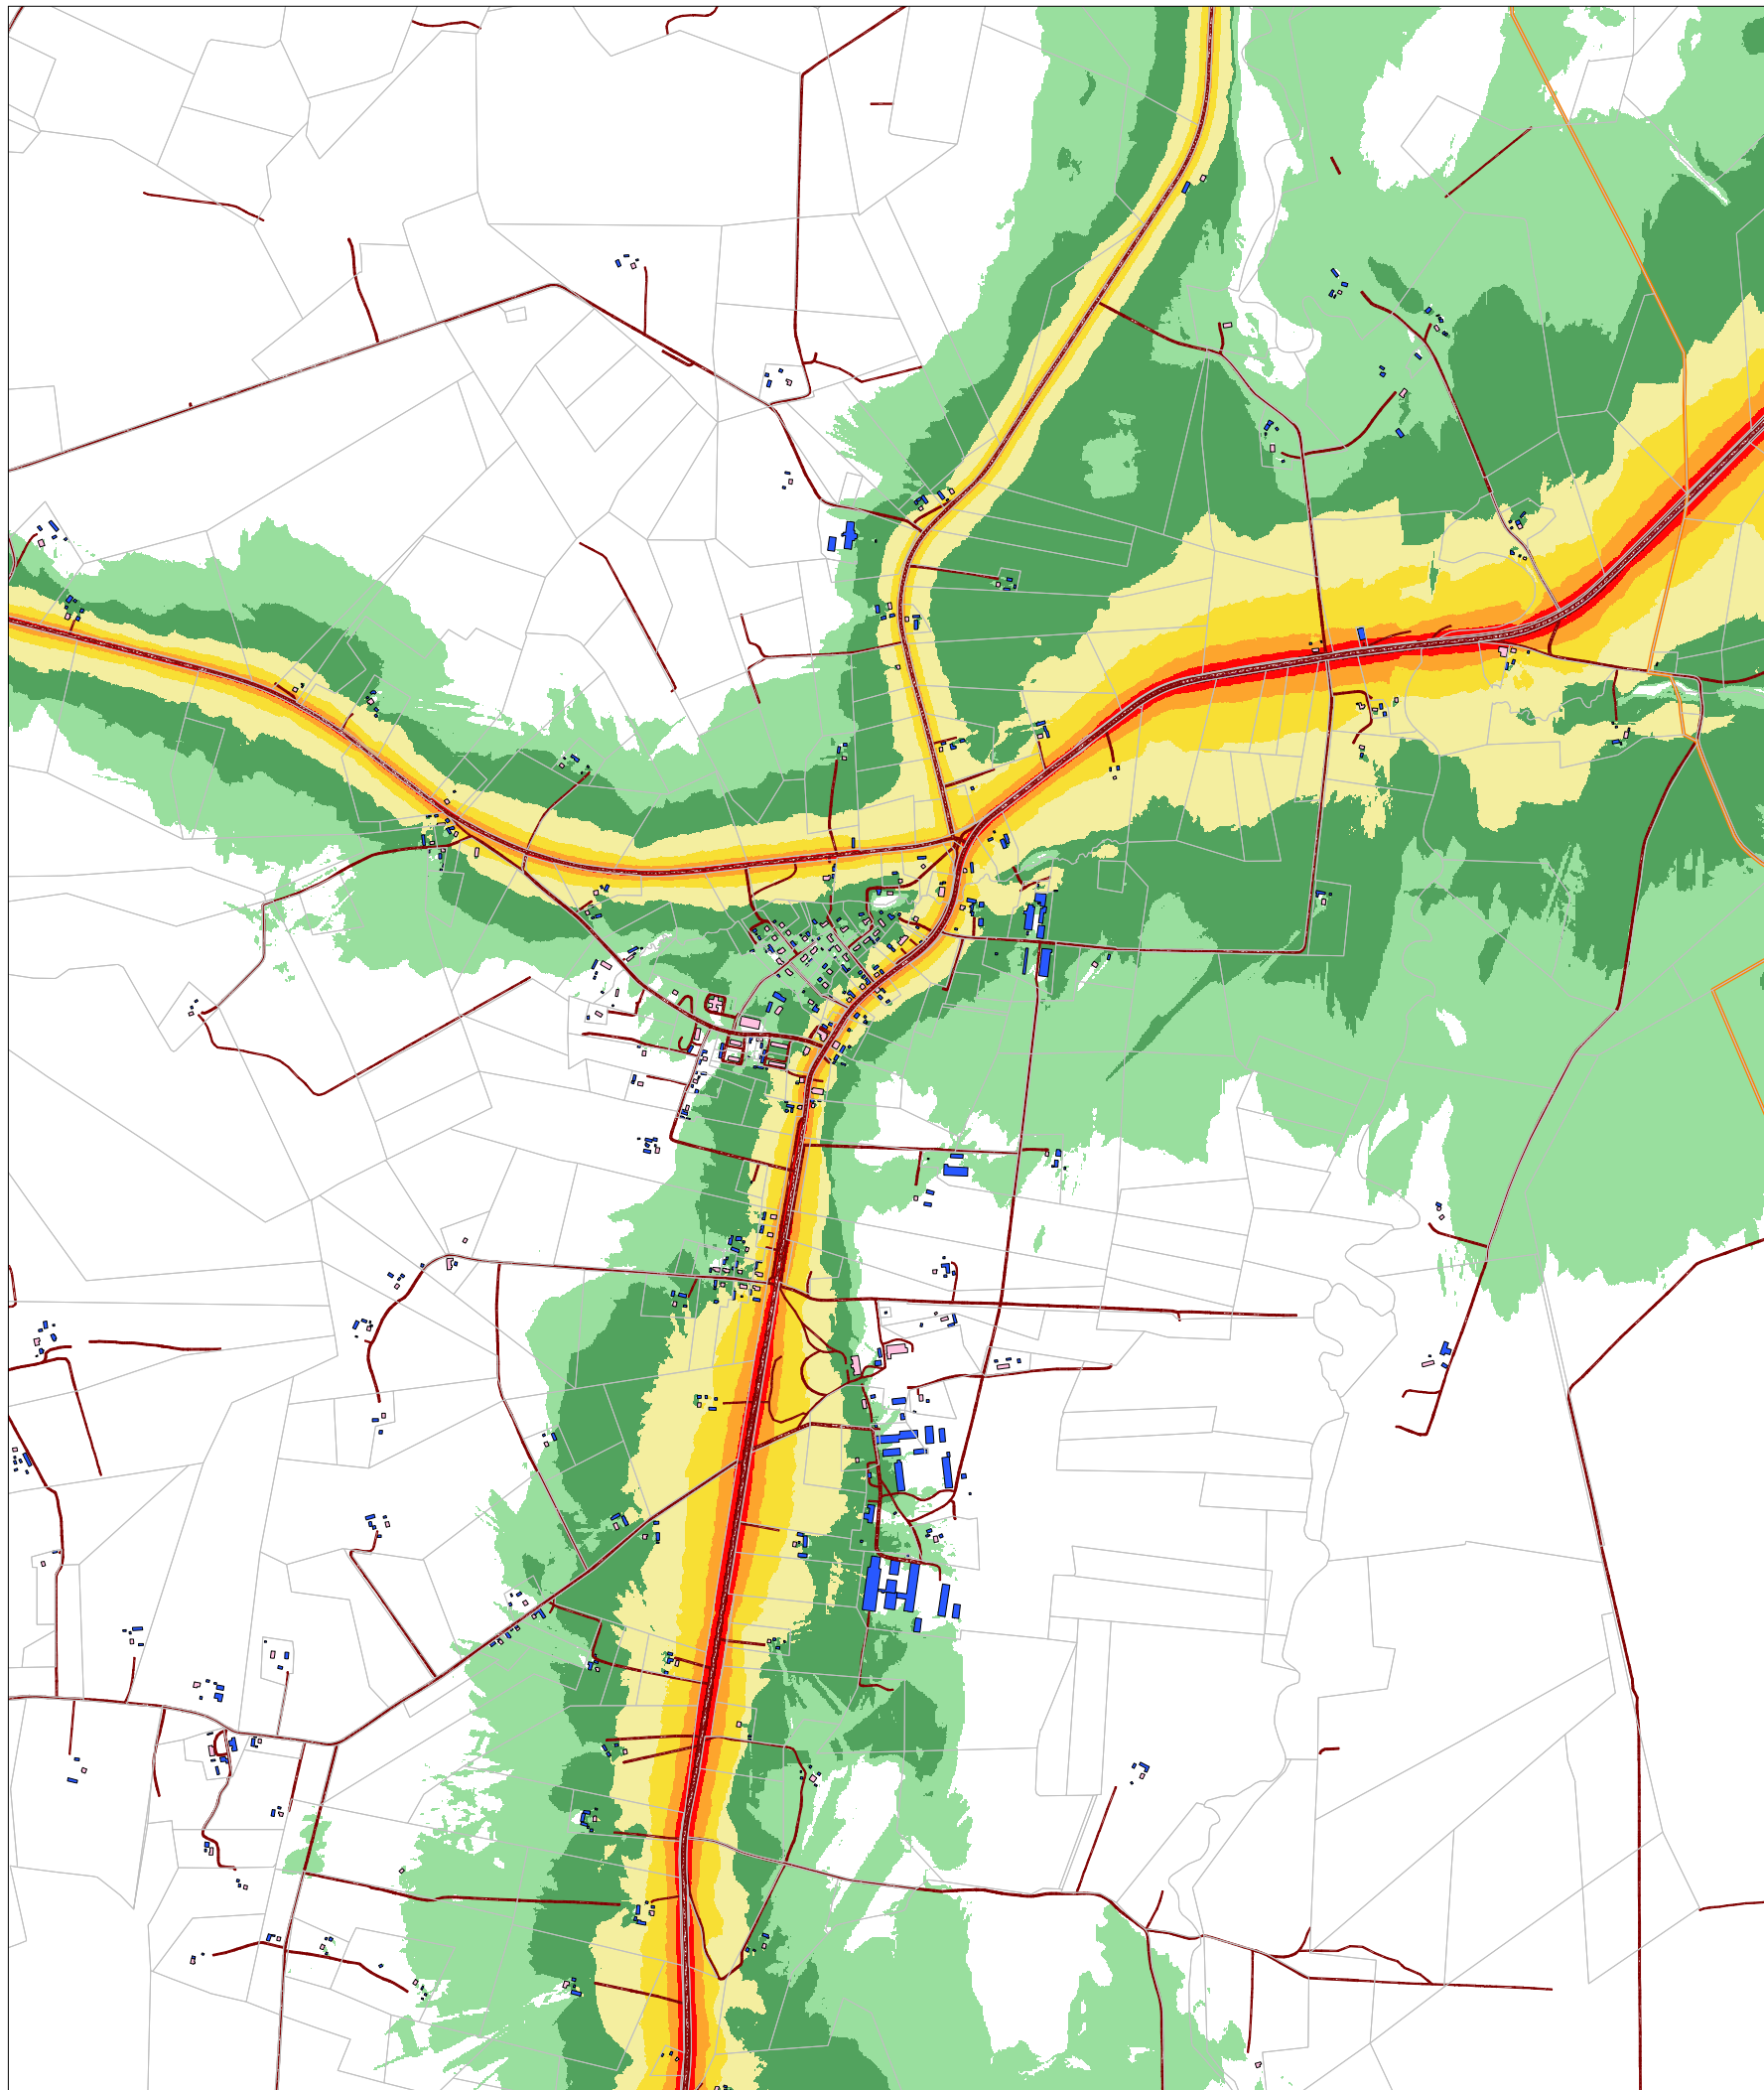

Liiklusrmura
hinnatud tase Ld, dB(A)

Päev (7-23)

Kõpu alevik

- > 35 dB
- > 40 dB
- > 45 dB
- > 50 dB
- > 55 dB
- > 60 dB
- > 65 dB
- > 70 dB
- > 75 dB
- > 80 dB

- Tee
- Elu- või ühiskondlik hoone
- Kõrval- või tootmishoone


Peamine muraallikas:

- Tartu - Viljandi - Kilingi-Nõmme tugimaantee

Märkused:

- Kasutatud standardid: autoliiklusrmural Nordic Prediction Method (TemaNord)
- Kasutatud tarkvara: Datakustik CadnaA 2021 Pro

Töö nimetus	Joonise sisu	Joonise nr	1.5
Põhja-Sakala valla välisõhu mürakaart	Liiklusrmura hajumine	Mõõtkava	1 : 20 000
 OÜ Inseneribüroo STEIGER Männiku tee 104, 11216 Tallinn Tel 668 1013, Faks 668 1018	Koostas: Priit Kallaste	Kuupäev	10.10.2021
	Kinnitas: Aadu Niidas	Töö nr	21/3656

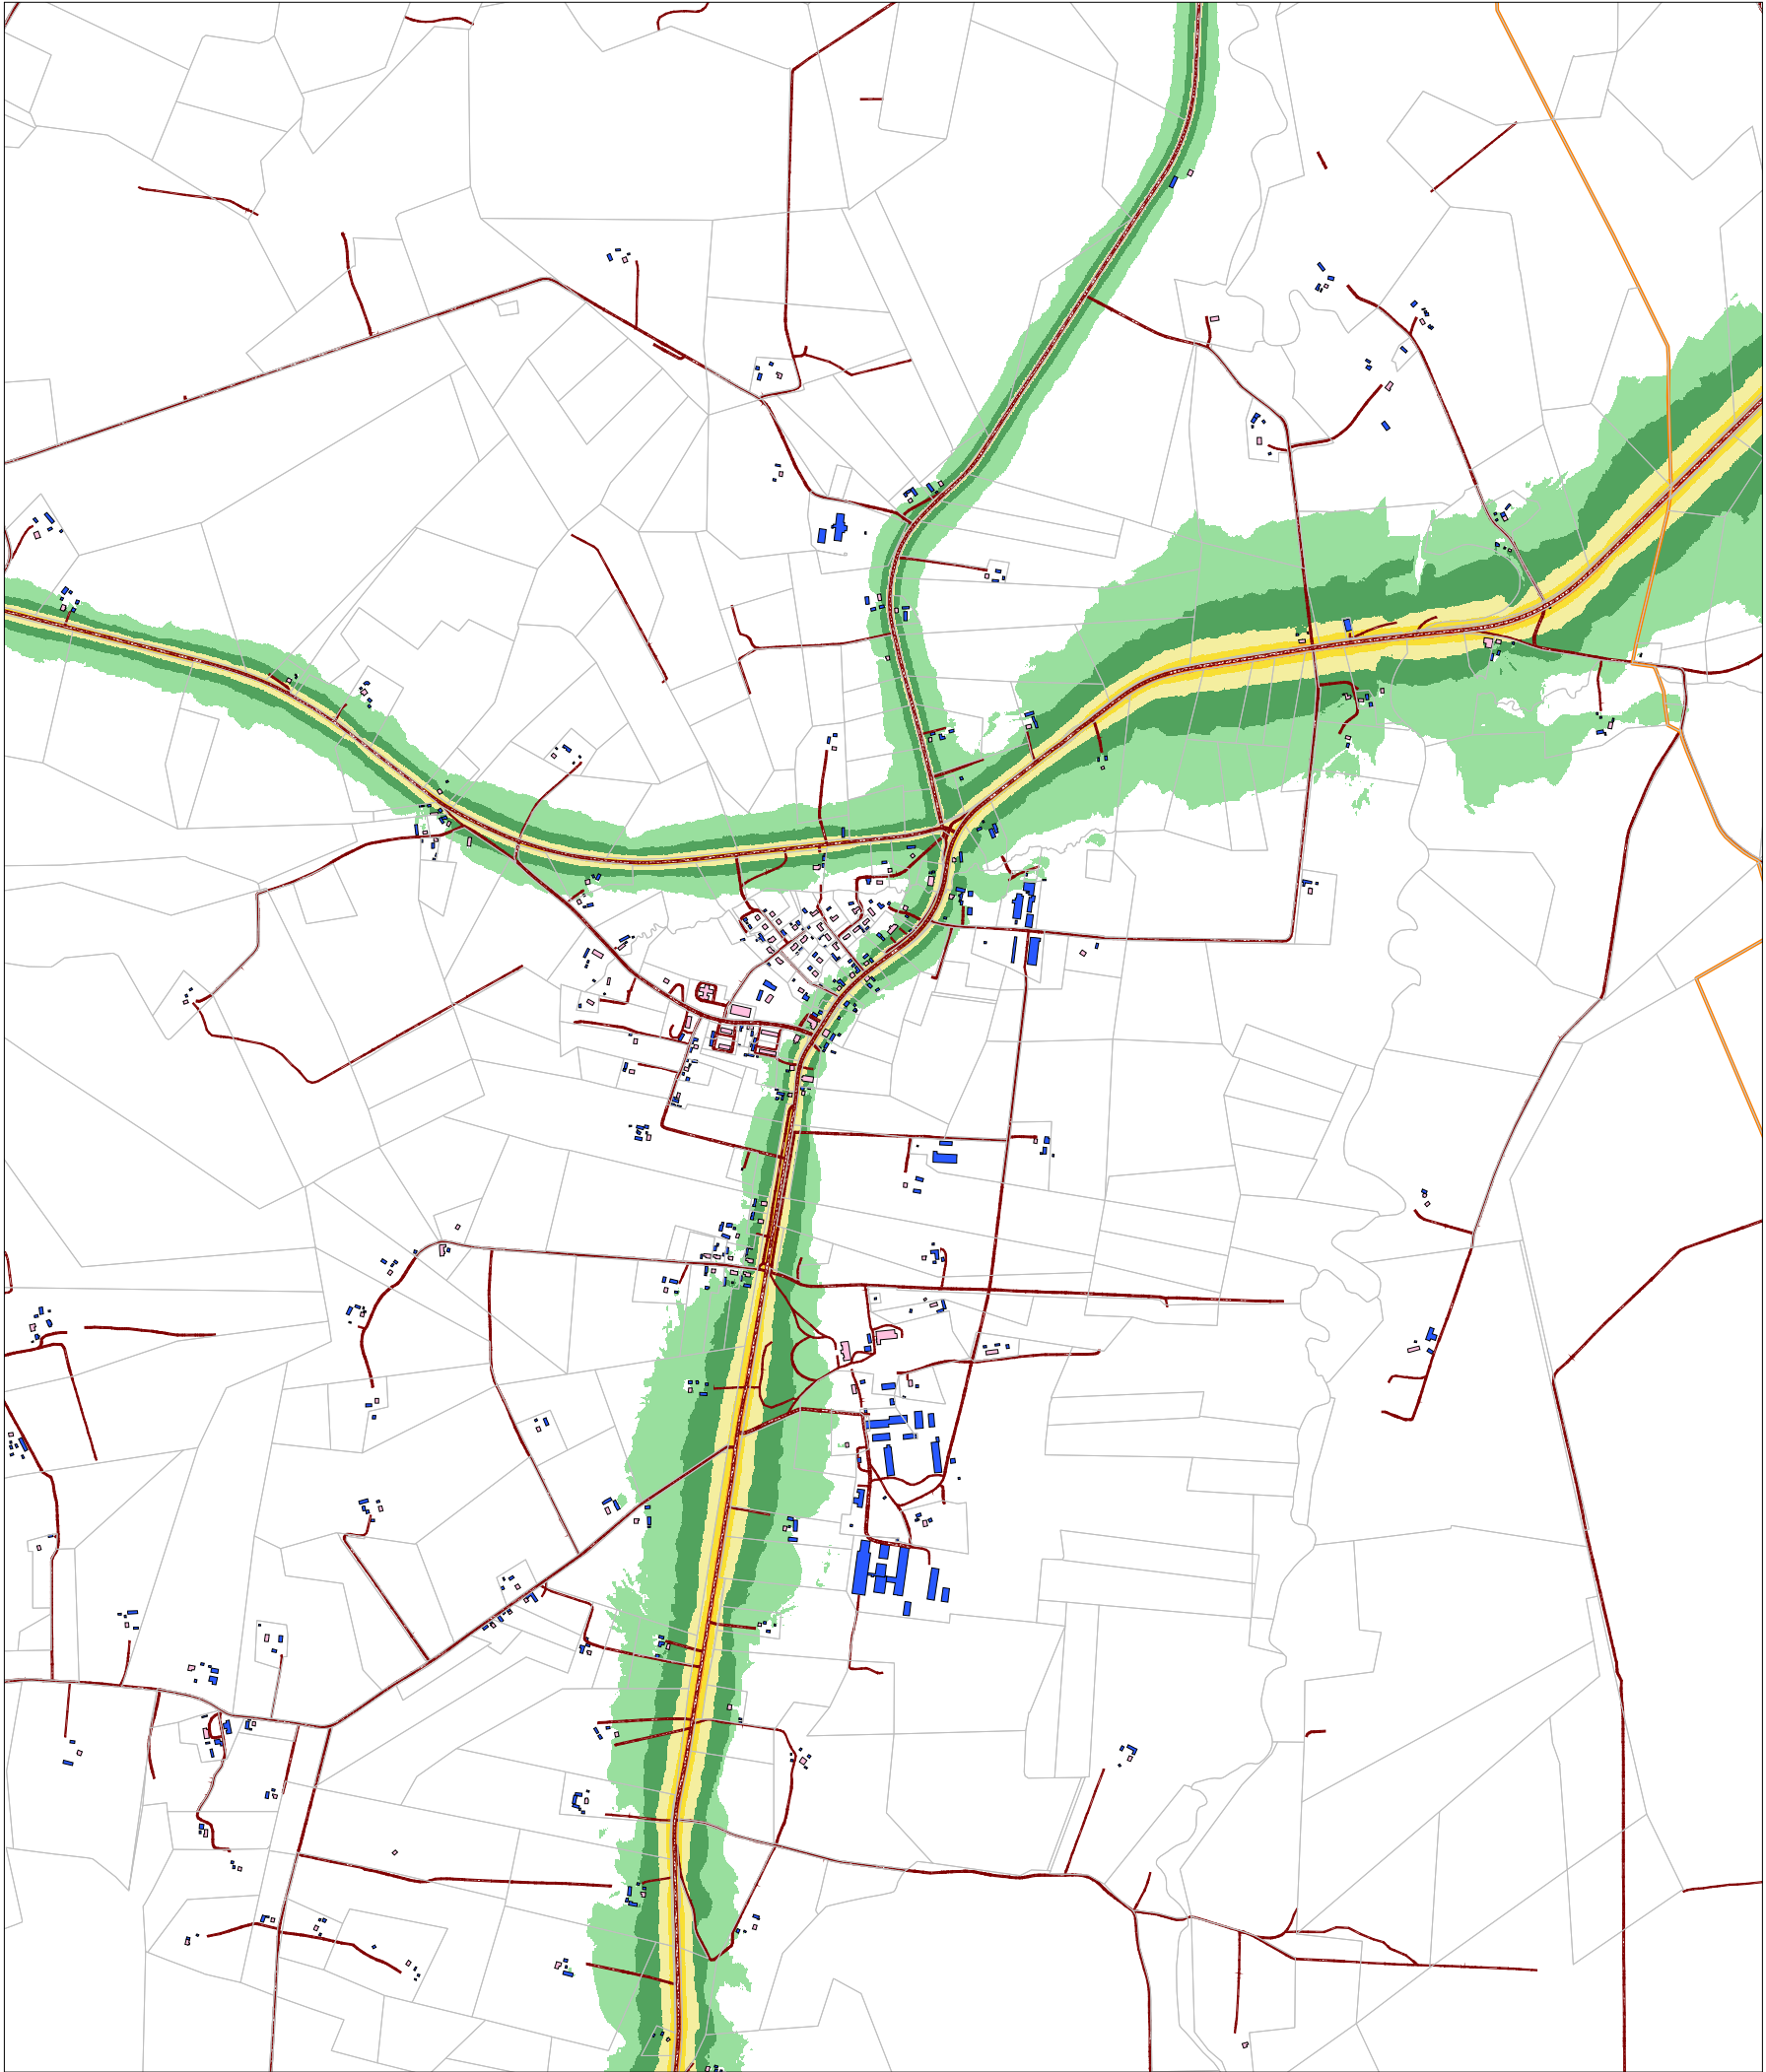

Liiklusmüra
hinnatud tase Ln, dB(A)

Öö (23-7)

Kõpu alevik


- > 35 dB
- > 40 dB
- > 45 dB
- > 50 dB
- > 55 dB
- > 60 dB
- > 65 dB
- > 70 dB
- > 75 dB
- > 80 dB

- Tee
- Elu- või ühiskondlik hoone
- Kõrval- või tootmishoone

Peamine müraallikas:
- Tartu - Viljandi - Kilingi-Nõmme tugimaantee

Märkused:
- Kasutatud standardid: autoliiklusmüral Nordic Prediction Method (TemaNord)
- Kasutatud tarkvara: Datakustik CadnaA 2021 Pro

Töö nimetus	Joonise sisu	Joonise nr	1.6
Põhja-Sakala valla välisõhu mürakaart	Liiklusmüra hajumine	Möötkava 1 : 20 000	
 OÜ Inseneribüroo STEIGER Männiku tee 104, 11216 Tallinn Tel 668 1013, Faks 668 1018	Koostas: Priit Kallaste	Kuupäev	10.10.2021
	Kinnitas: Aadu Niidas	Töö nr	21/3656

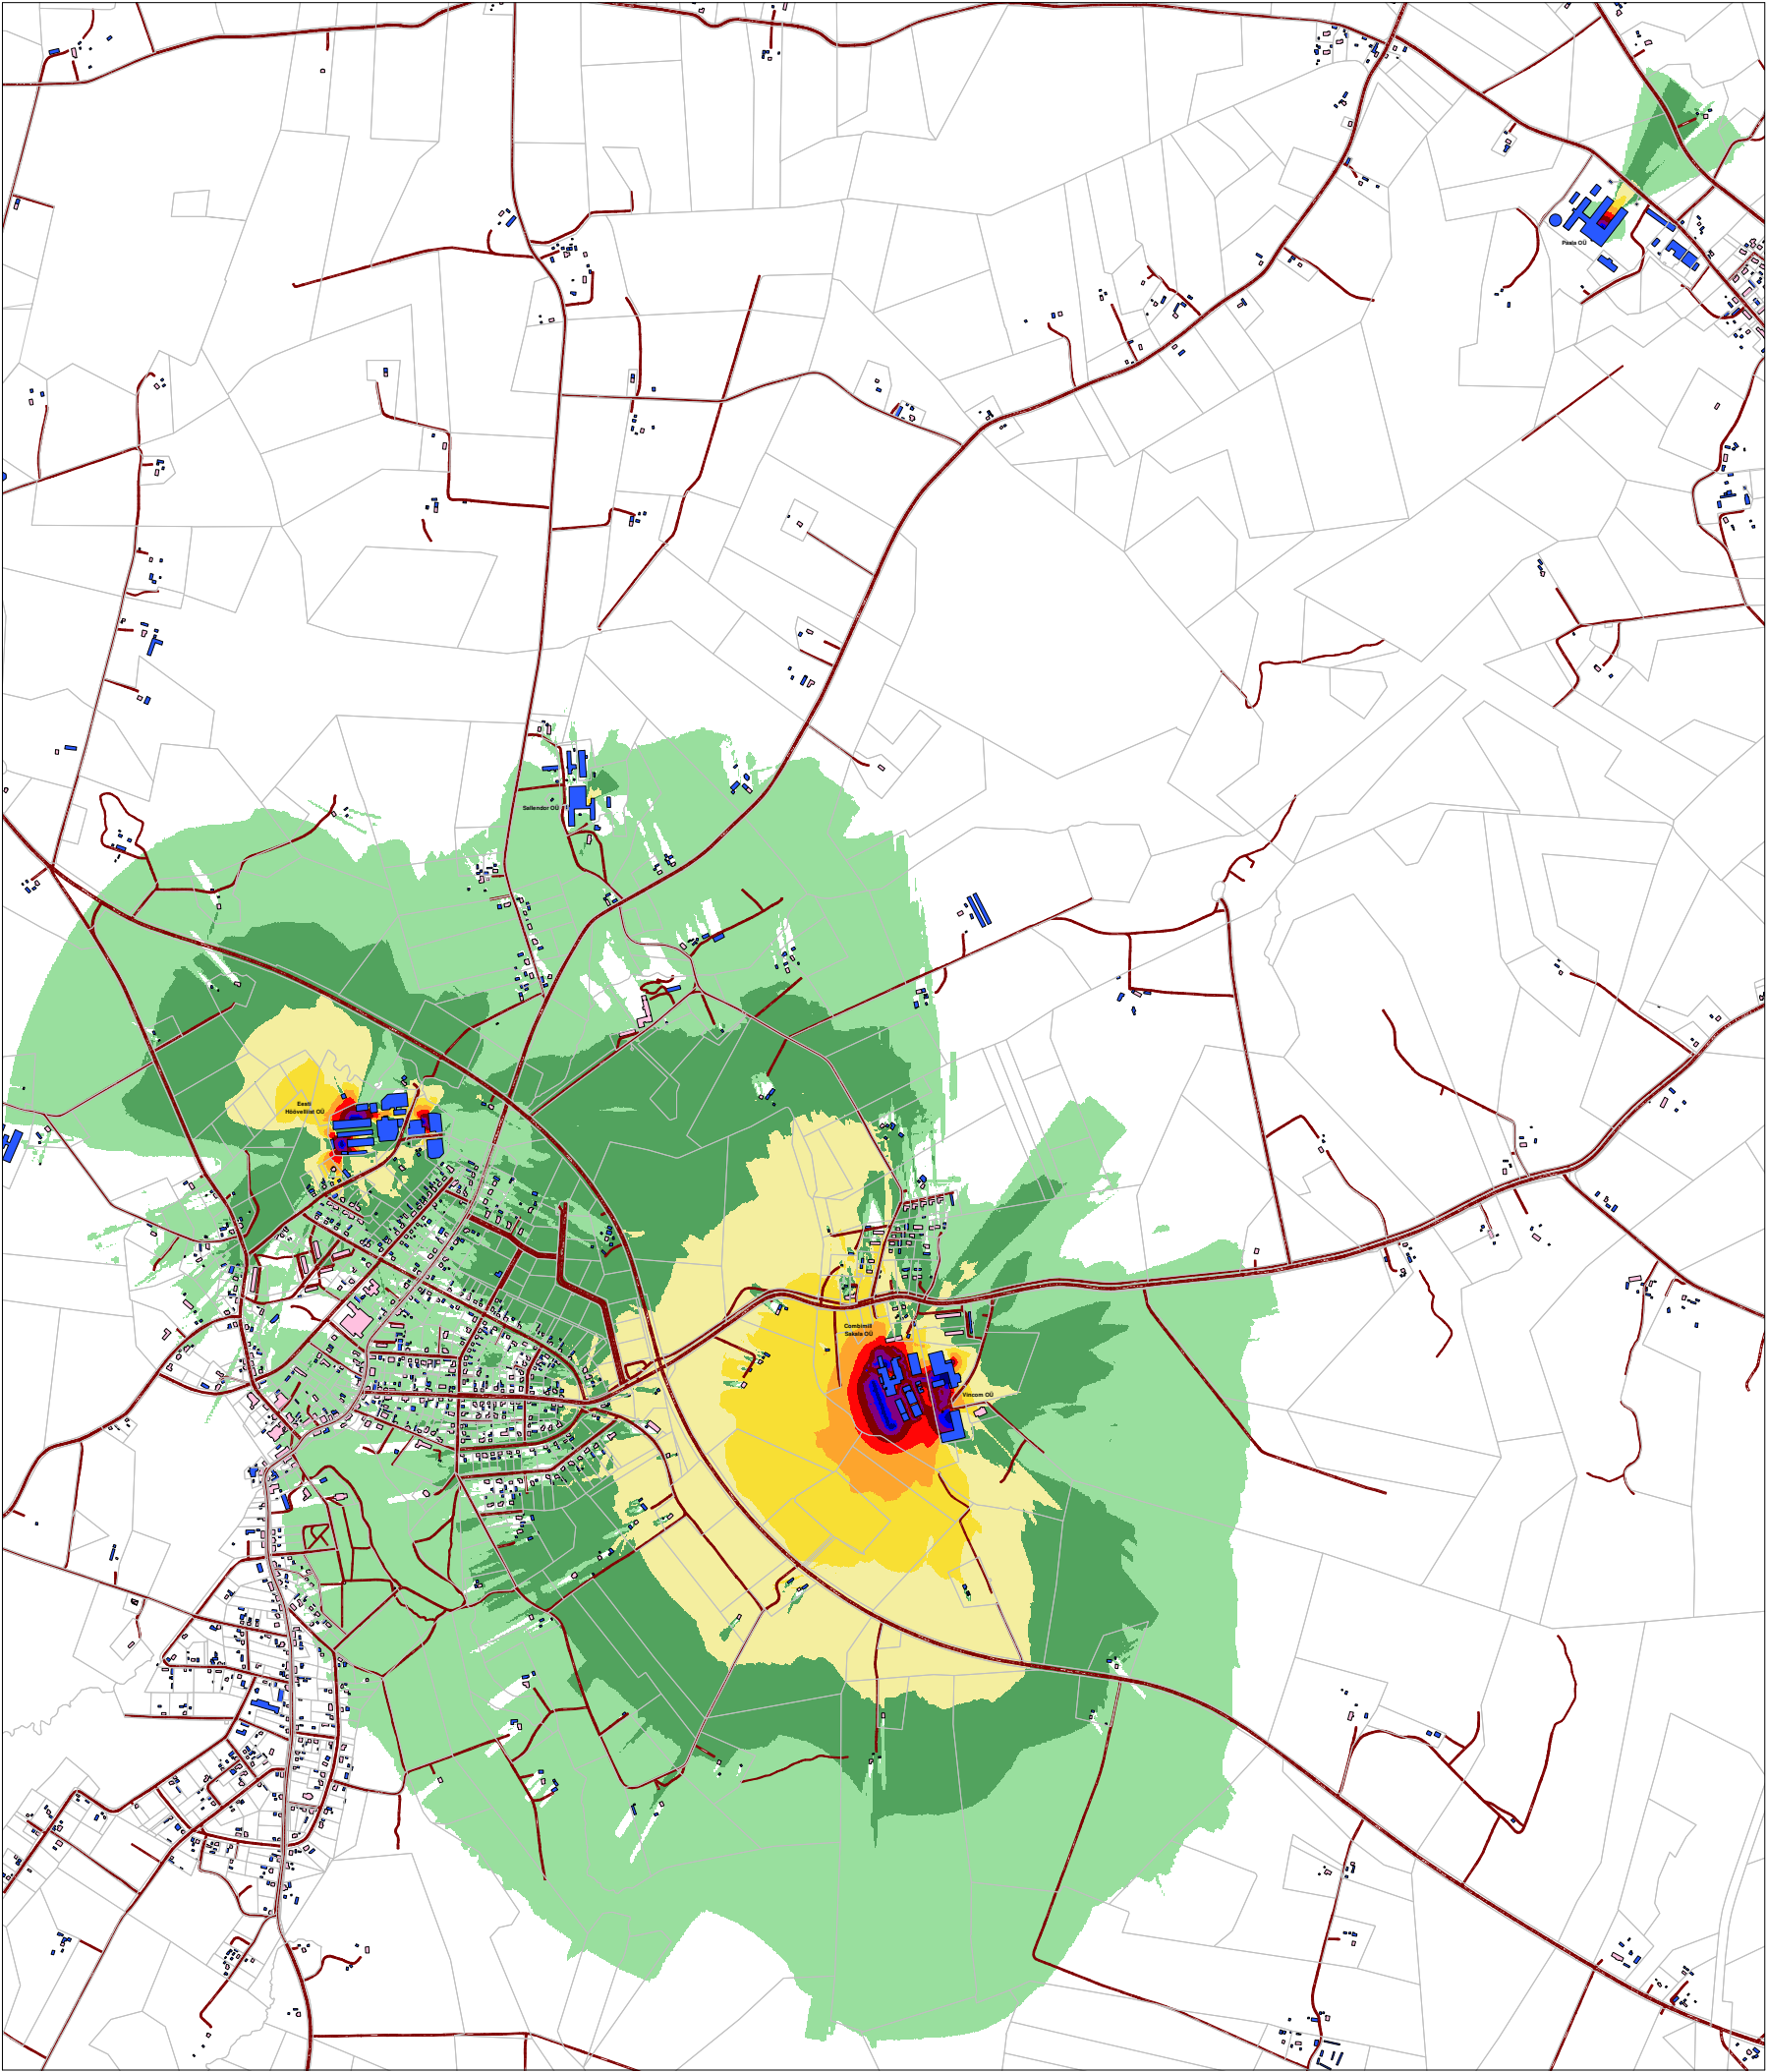

Tööstusmüra
hinnatud tase Ld, dB(A)

Päev (7-23)

Suure-Jaani
piirkond

- > 35 dB
- > 40 dB
- > 45 dB
- > 50 dB
- > 55 dB
- > 60 dB
- > 65 dB
- > 70 dB
- > 75 dB
- > 80 dB

- Elu- või ühiskondlik hoone
- Kõrval- või tootmishoone


Müraallikad:

- Vincom OÜ
- Combimill Sakala OÜ
- Eesti Hõõvelliist OÜ
- Sallendor OÜ
- Paala OÜ

Märkused:

- Kasutatud standardid: tööstusmüral CNOSSOS-EU
- Kasutatud tarkvara: Datakustik CadnaA 2021 Pro

Töö nimetus	Joonise sisu	Joonise nr	2.1
Põhja-Sakala valla välisõhu mürakaart	Tööstusmüra hajumine	Mõõtkava	1 : 22 000
 OÜ Inseneribüroo STEIGER Männiku tee 104, 11216 Tallinn Tel 668 1013, Faks 668 1018	Koostas: Priit Kallaste	Kuupäev	10.10.2021
	Kinnitas: Aadu Niidas	Töö nr	21/3656

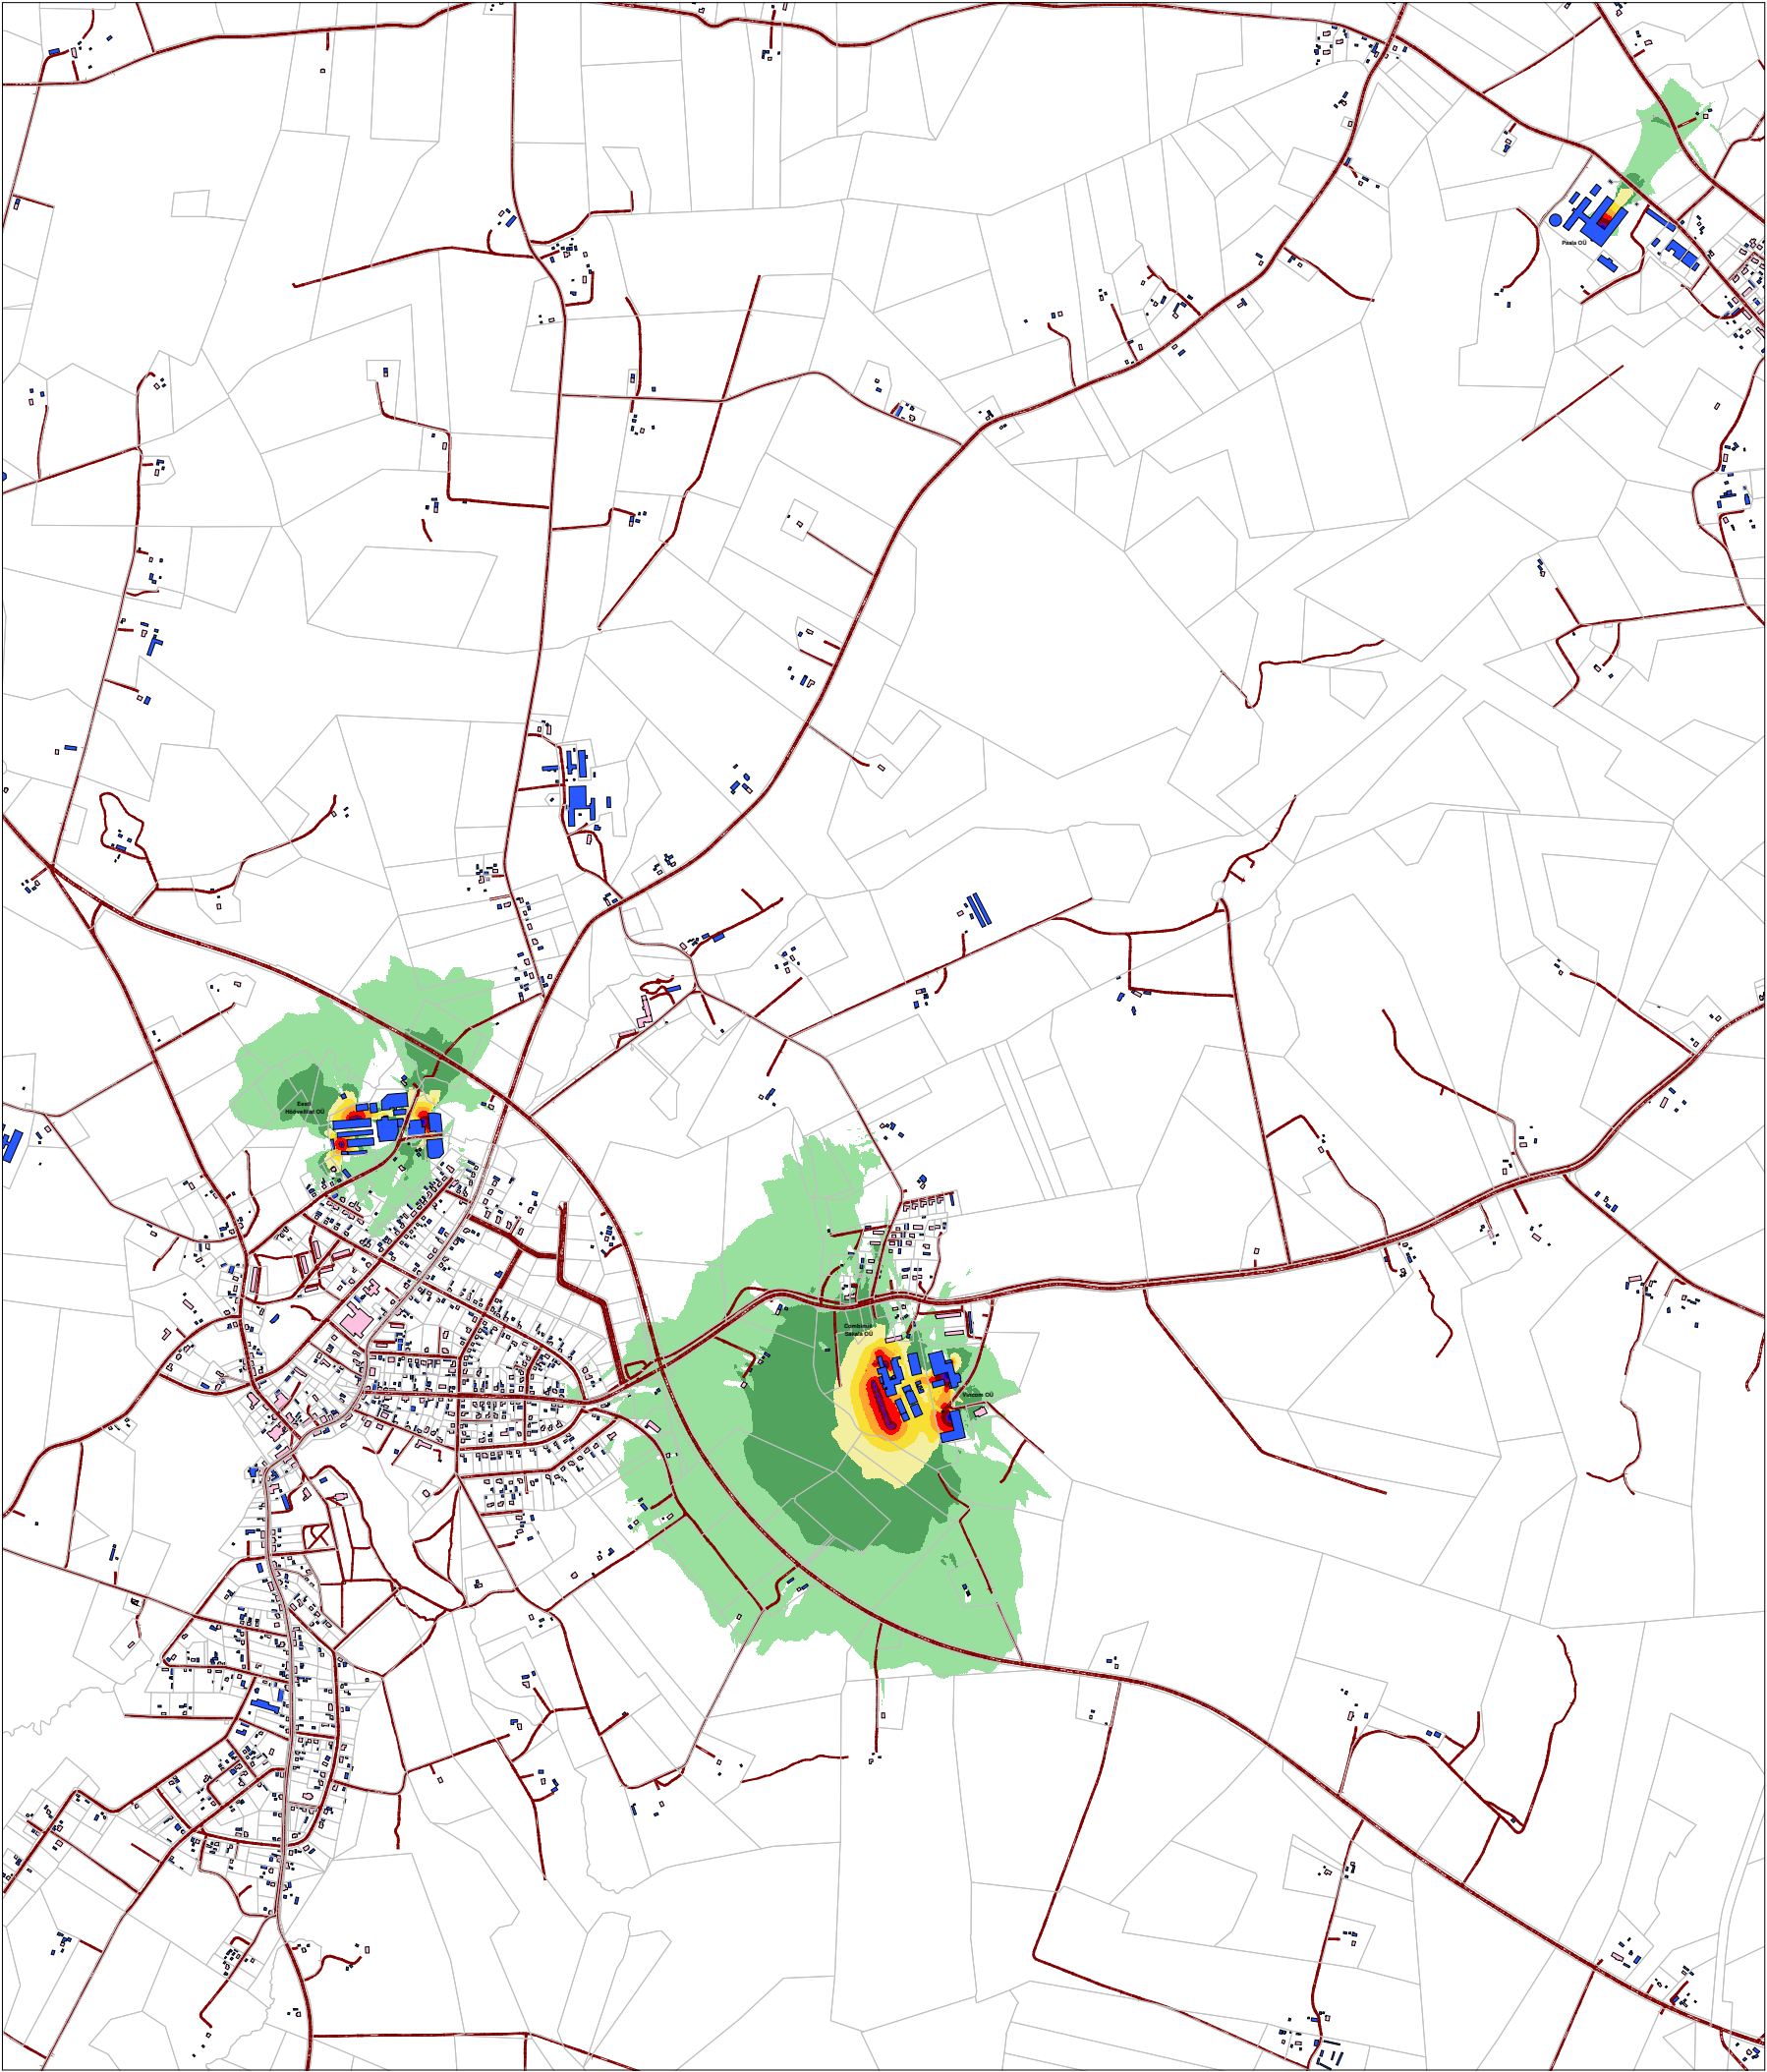

Tööstusmüra
hinnatud tase Ln, dB(A)

Öö (23-7)

Suure-Jaani
piirkond

- > 35 dB
- > 40 dB
- > 45 dB
- > 50 dB
- > 55 dB
- > 60 dB
- > 65 dB
- > 70 dB
- > 75 dB
- > 80 dB

- Elu- või ühiskondlik hoone
- Kõrval- või tootmishoone


Müraallikad:

- Vincom OÜ
- Combimill Sakala OÜ
- Eesti Hõõvelliist OÜ
- Paala OÜ

Märkused:

- Kasutatud standardid: tööstusmüral CNOSSOS-EU
- Kasutatud tarkvara: Datakustik CadnaA 2021 Pro

Töö nimetus	Joonise sisu	Joonise nr	2.2
Põhja-Sakala valla välisõhu mürakaart	Tööstusmüra hajumine	Mõõtkava	1 : 22 000
OÜ Inseneribüroo STEIGER		Koostas:	Kuupäev
Männiku tee 104, 11216 Tallinn		Priit Kallaste	10.10.2021
Tel 668 1013, Faks 668 1018		Kinnitas:	Töö nr
		Aadu Niidas	21/3656

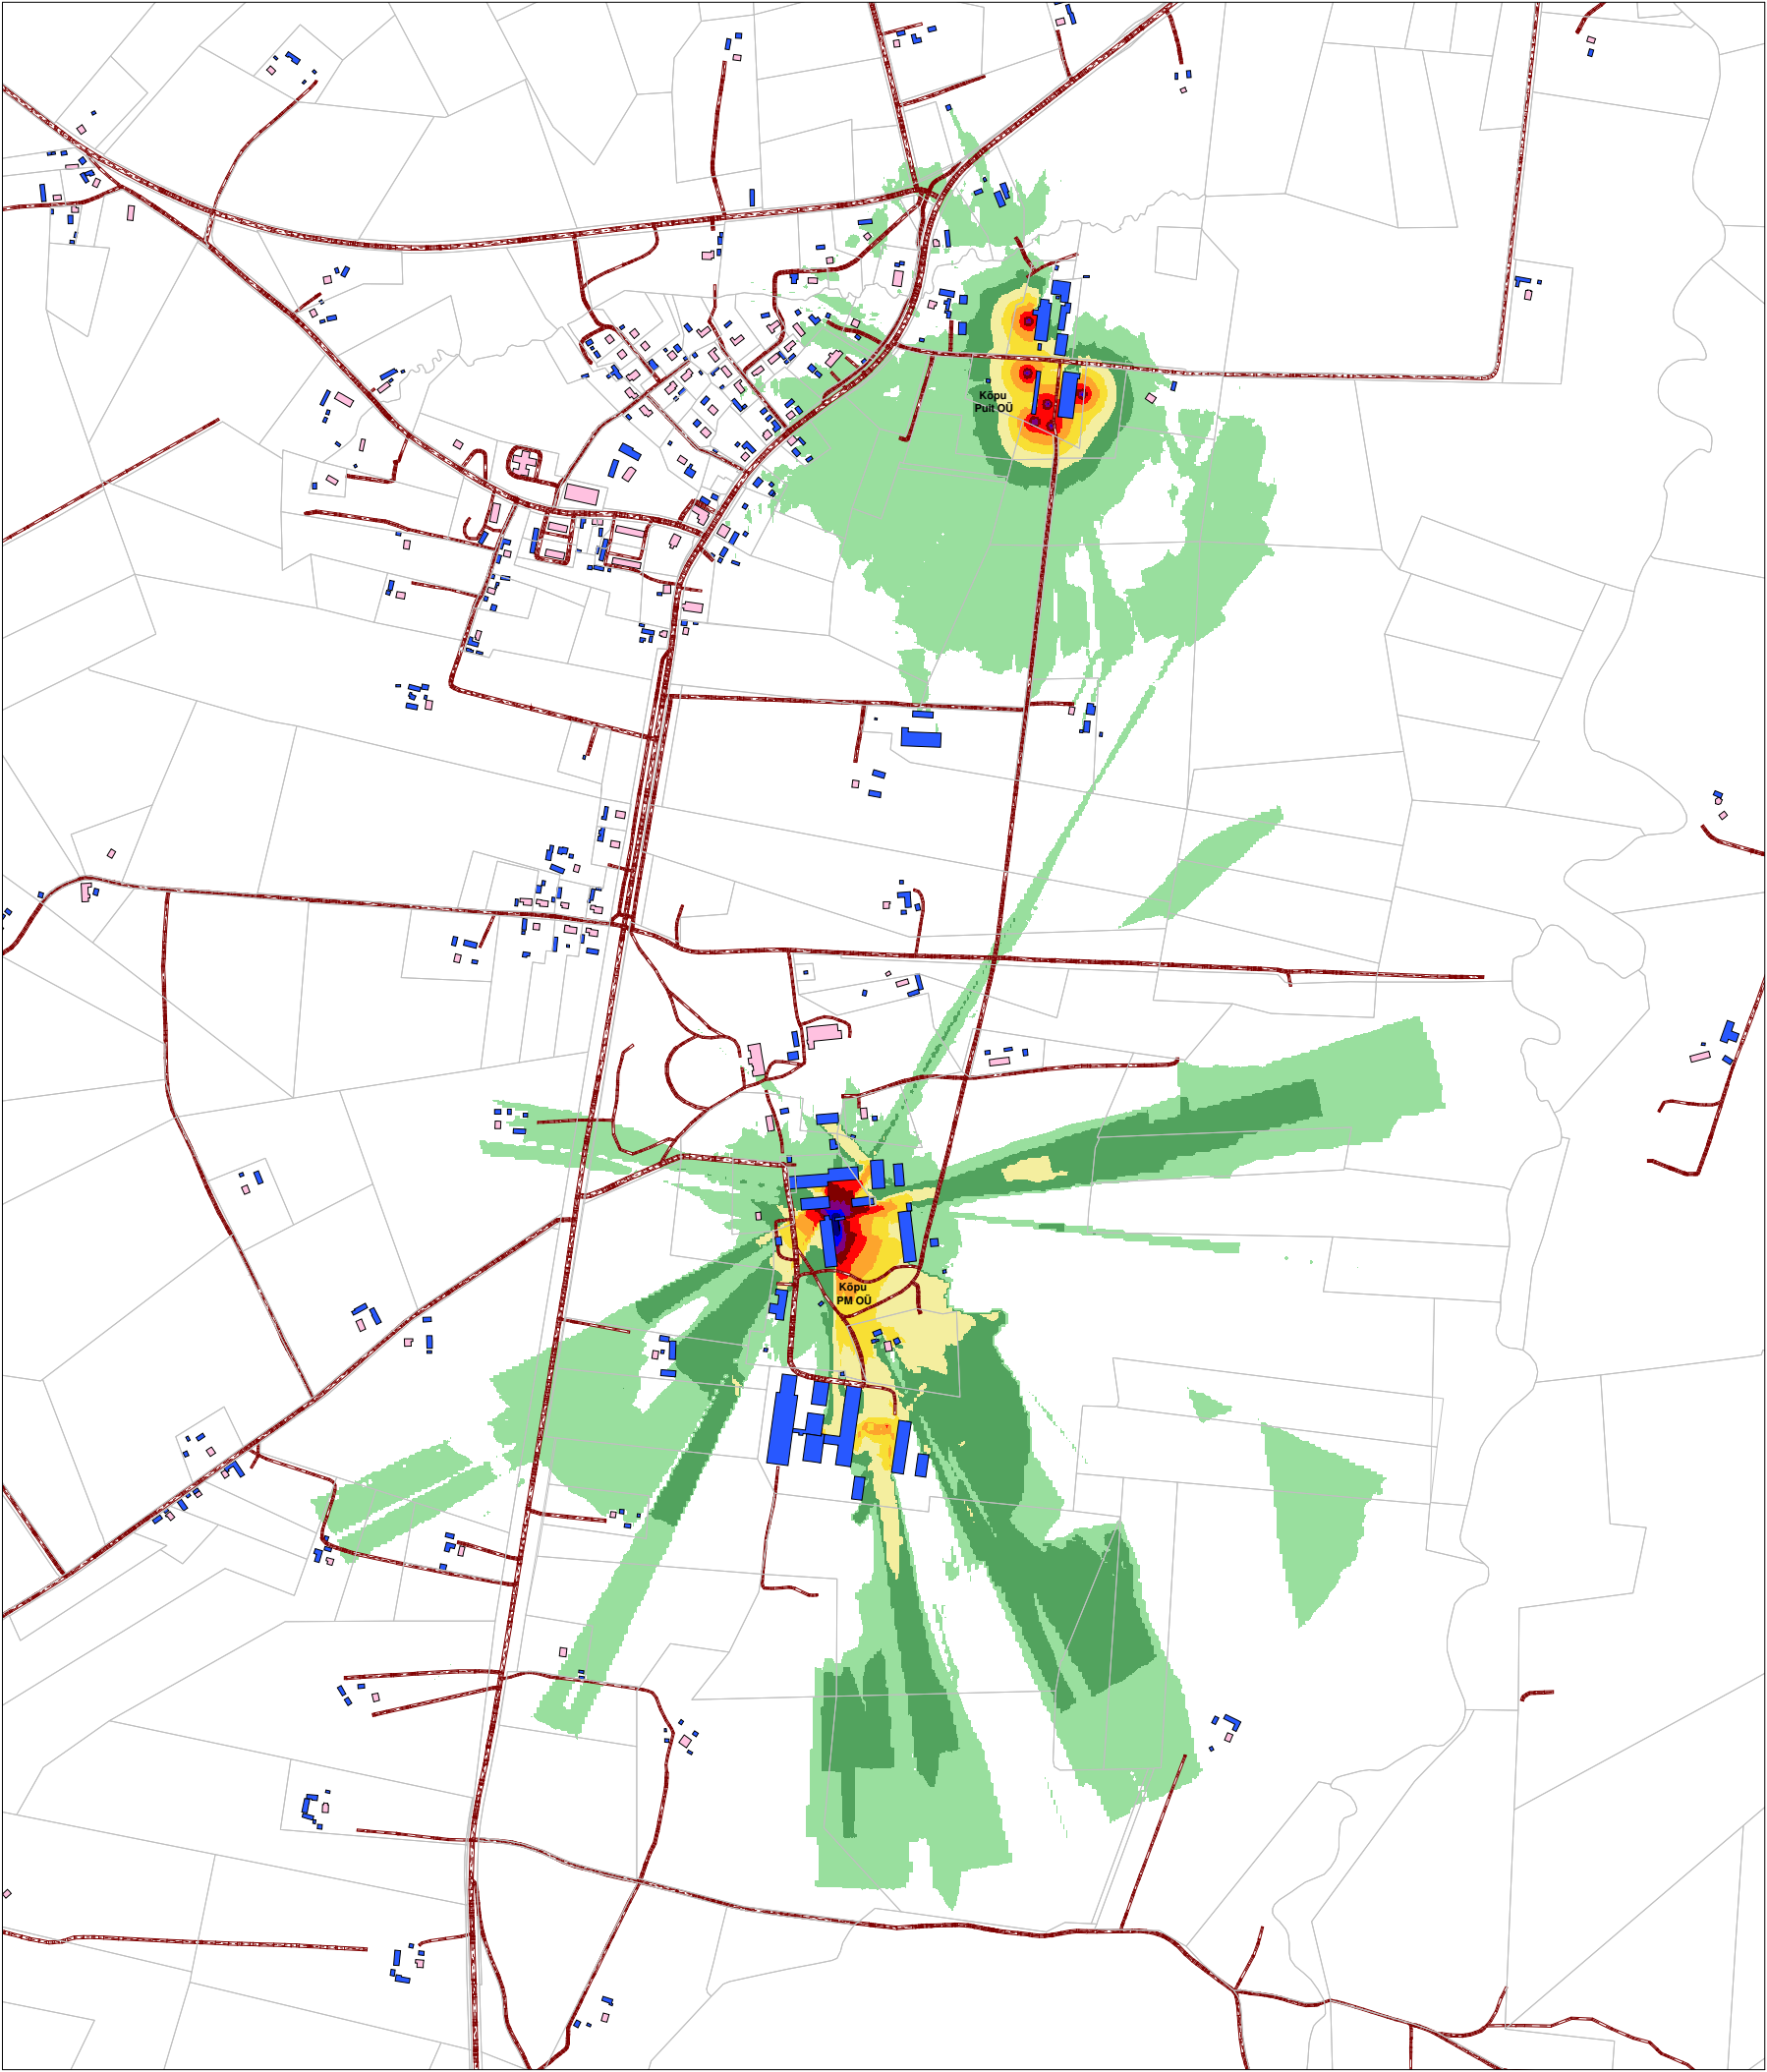

Tööstusmüra
hinnatud tase Ld, dB(A)

Päev (7-23)

Kõpu alevik

- > 35 dB
- > 40 dB
- > 45 dB
- > 50 dB
- > 55 dB
- > 60 dB
- > 65 dB
- > 70 dB
- > 75 dB
- > 80 dB

- Elu- või ühiskondlik hoone
- Kõrval- või tootmishoone


Müraallikad:

- Kõpu Puit OÜ
- Kõpu PM OÜ

Märkused:

- Kasutatud standardid: tööstusmüra CNOSSOS-EU
- Kasutatud tarkvara: Datakustik CadnaA 2021 Pro

Töö nimetus	Joonise sisu	Joonise nr	2.3
Põhja-Sakala valla välisõhu mürakaart	Tööstusmüra hajumine	Möötkava	1 : 12 000
 OÜ Inseneribüroo STEIGER Männiku tee 104, 11216 Tallinn Tel 668 1013, Faks 668 1018	Koostas: Priit Kallaste	Kuupäev	10.10.2021
	Kinnitas: Aadu Niidas	Töö nr	21/3656

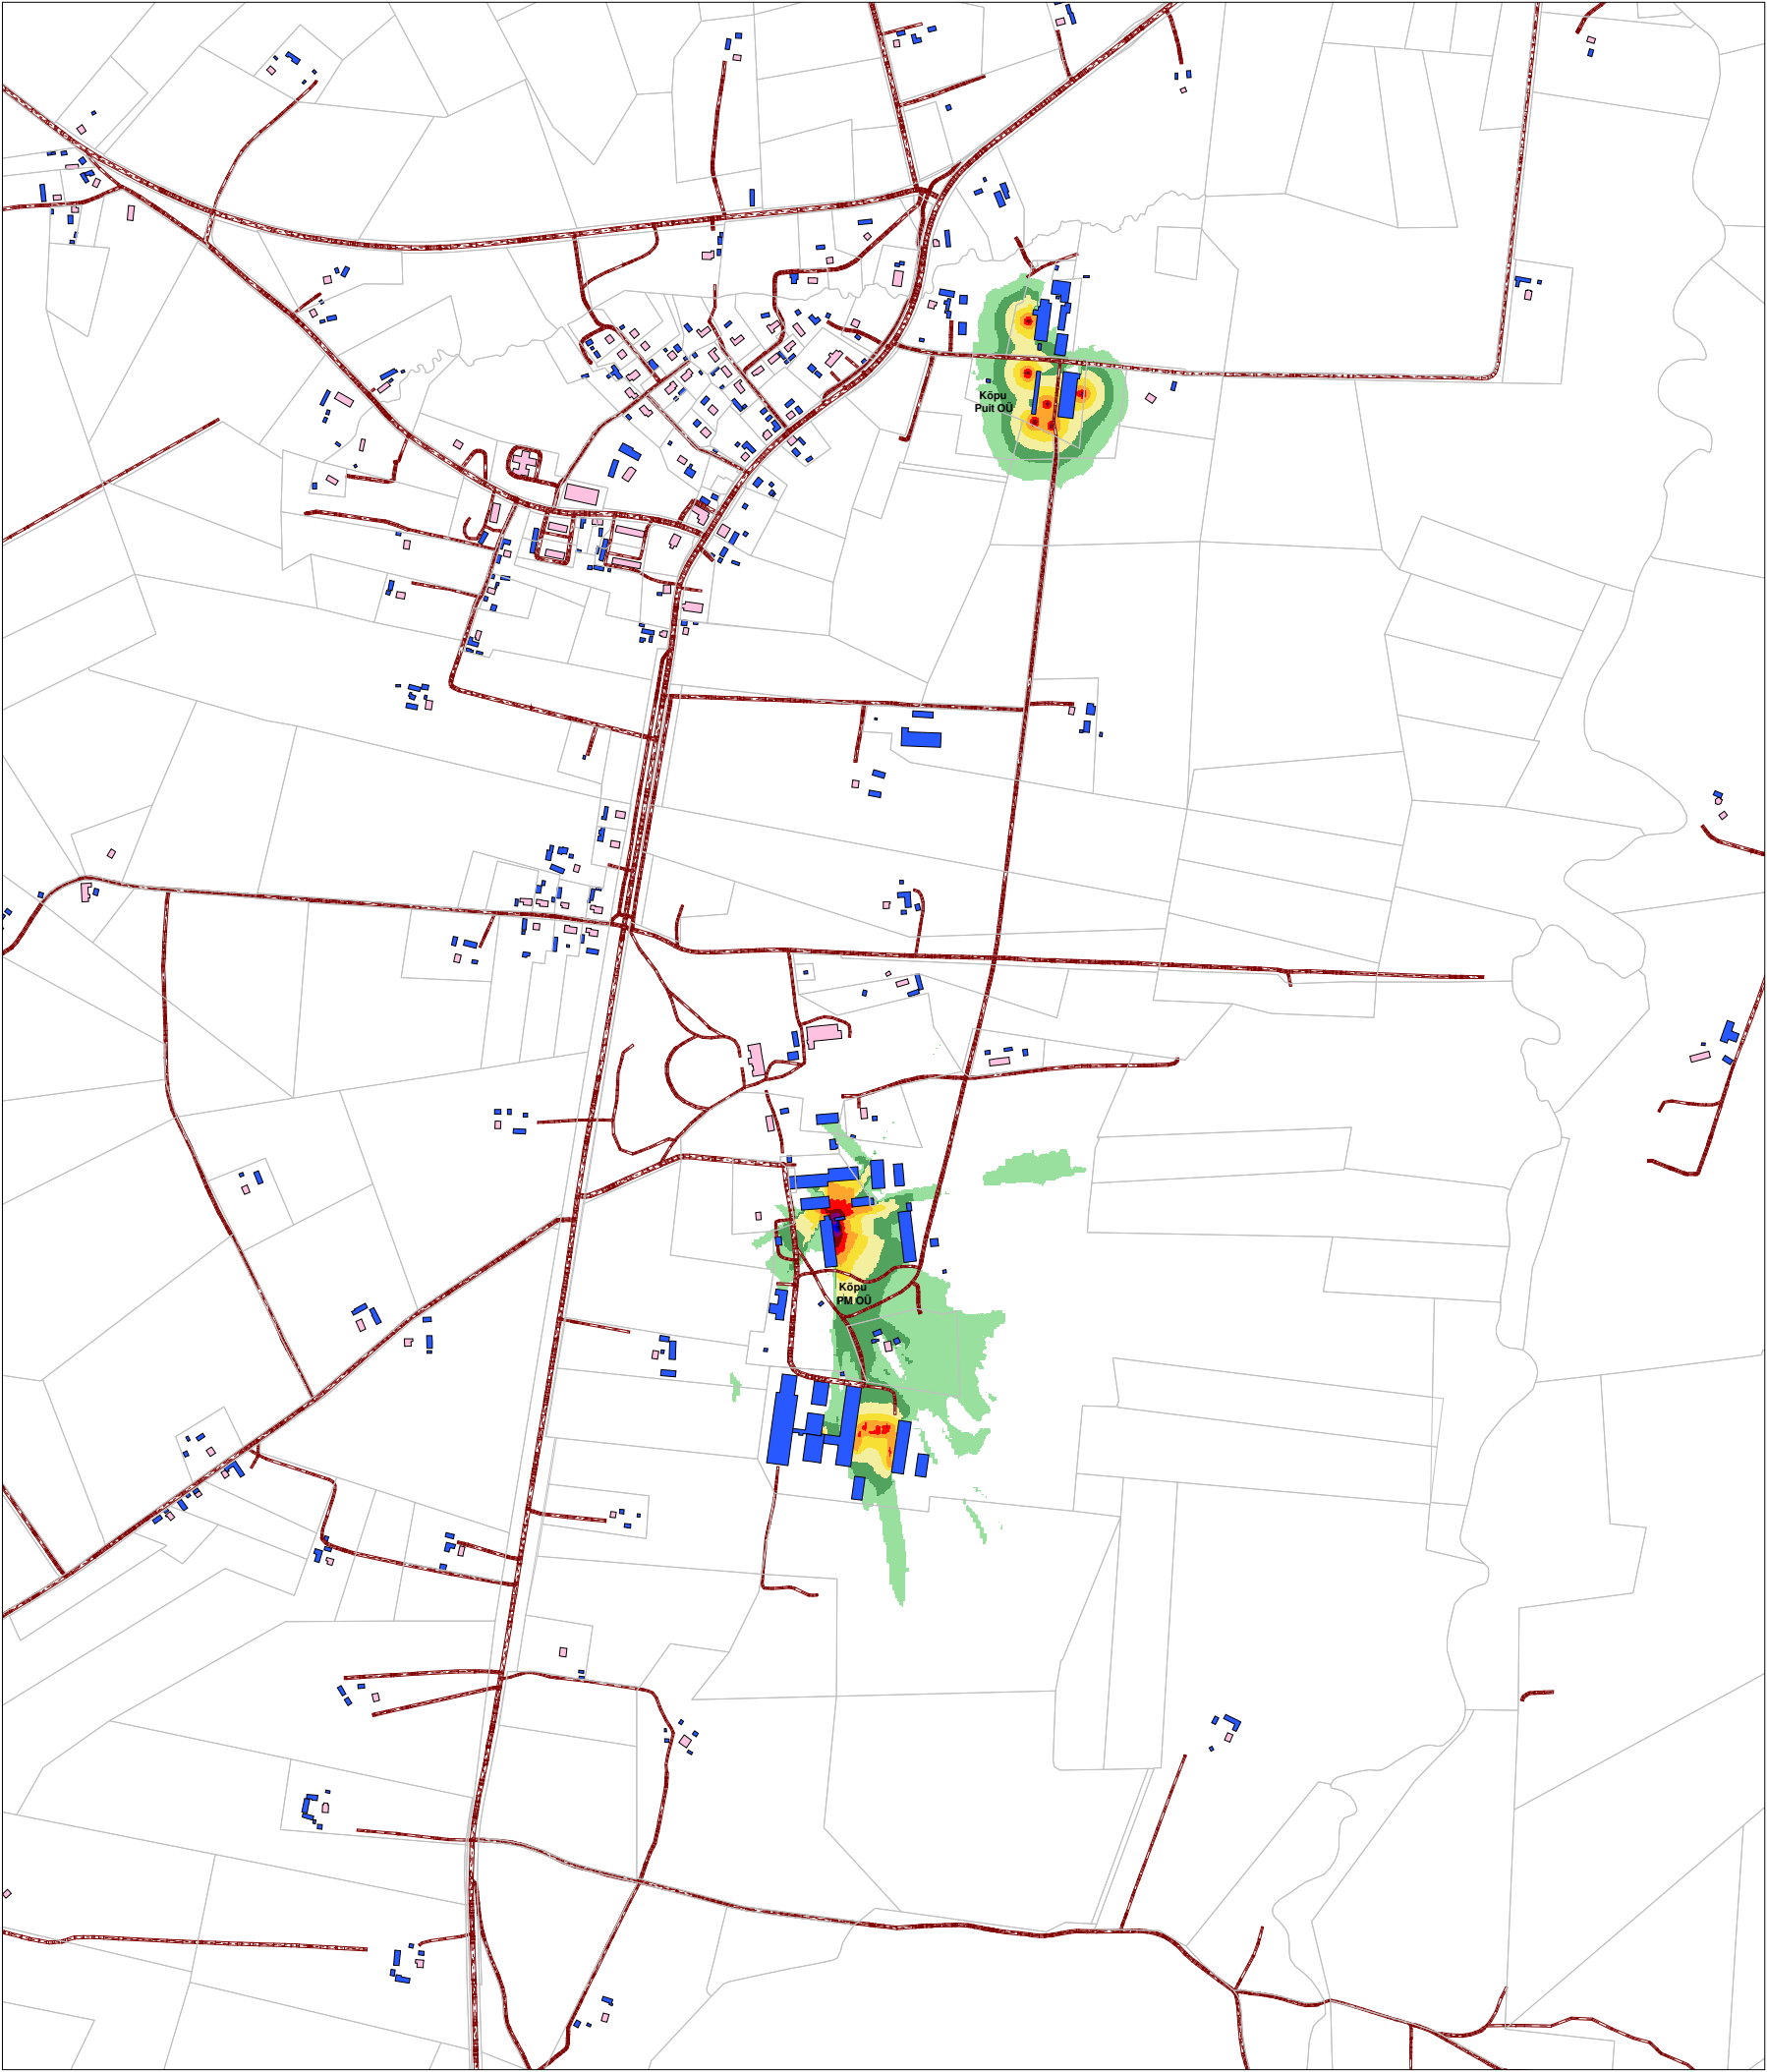

Tööstusmüra
hinnatud tase Ln, dB(A)

Öö (23-7)

Kõpu alevik

- > 35 dB
- > 40 dB
- > 45 dB
- > 50 dB
- > 55 dB
- > 60 dB
- > 65 dB
- > 70 dB
- > 75 dB
- > 80 dB

- Elu- või ühiskondlik hoone
- Kõrval- või tootmishoone


Müraallikad:

- Kõpu Puit OÜ
- Kõpu PM OÜ

Märkused:

- Kasutatud standardid: tööstusmüra CNOSSOS-EU
- Kasutatud tarkvara: Datakustik CadnaA 2021 Pro

Töö nimetus	Joonise sisu	Joonise nr	2.4
Põhja-Sakala valla välisõhu mürakaart	Tööstusmüra hajumine	Möötkava	1 : 12 000
 OÜ Inseneribüroo STEIGER Männiku tee 104, 11216 Tallinn Tel 668 1013, Faks 668 1018	Koostas: Priit Kallaste	Kuupäev	10.10.2021
	Kinnitas: Aadu Niidas	Töö nr	21/3656

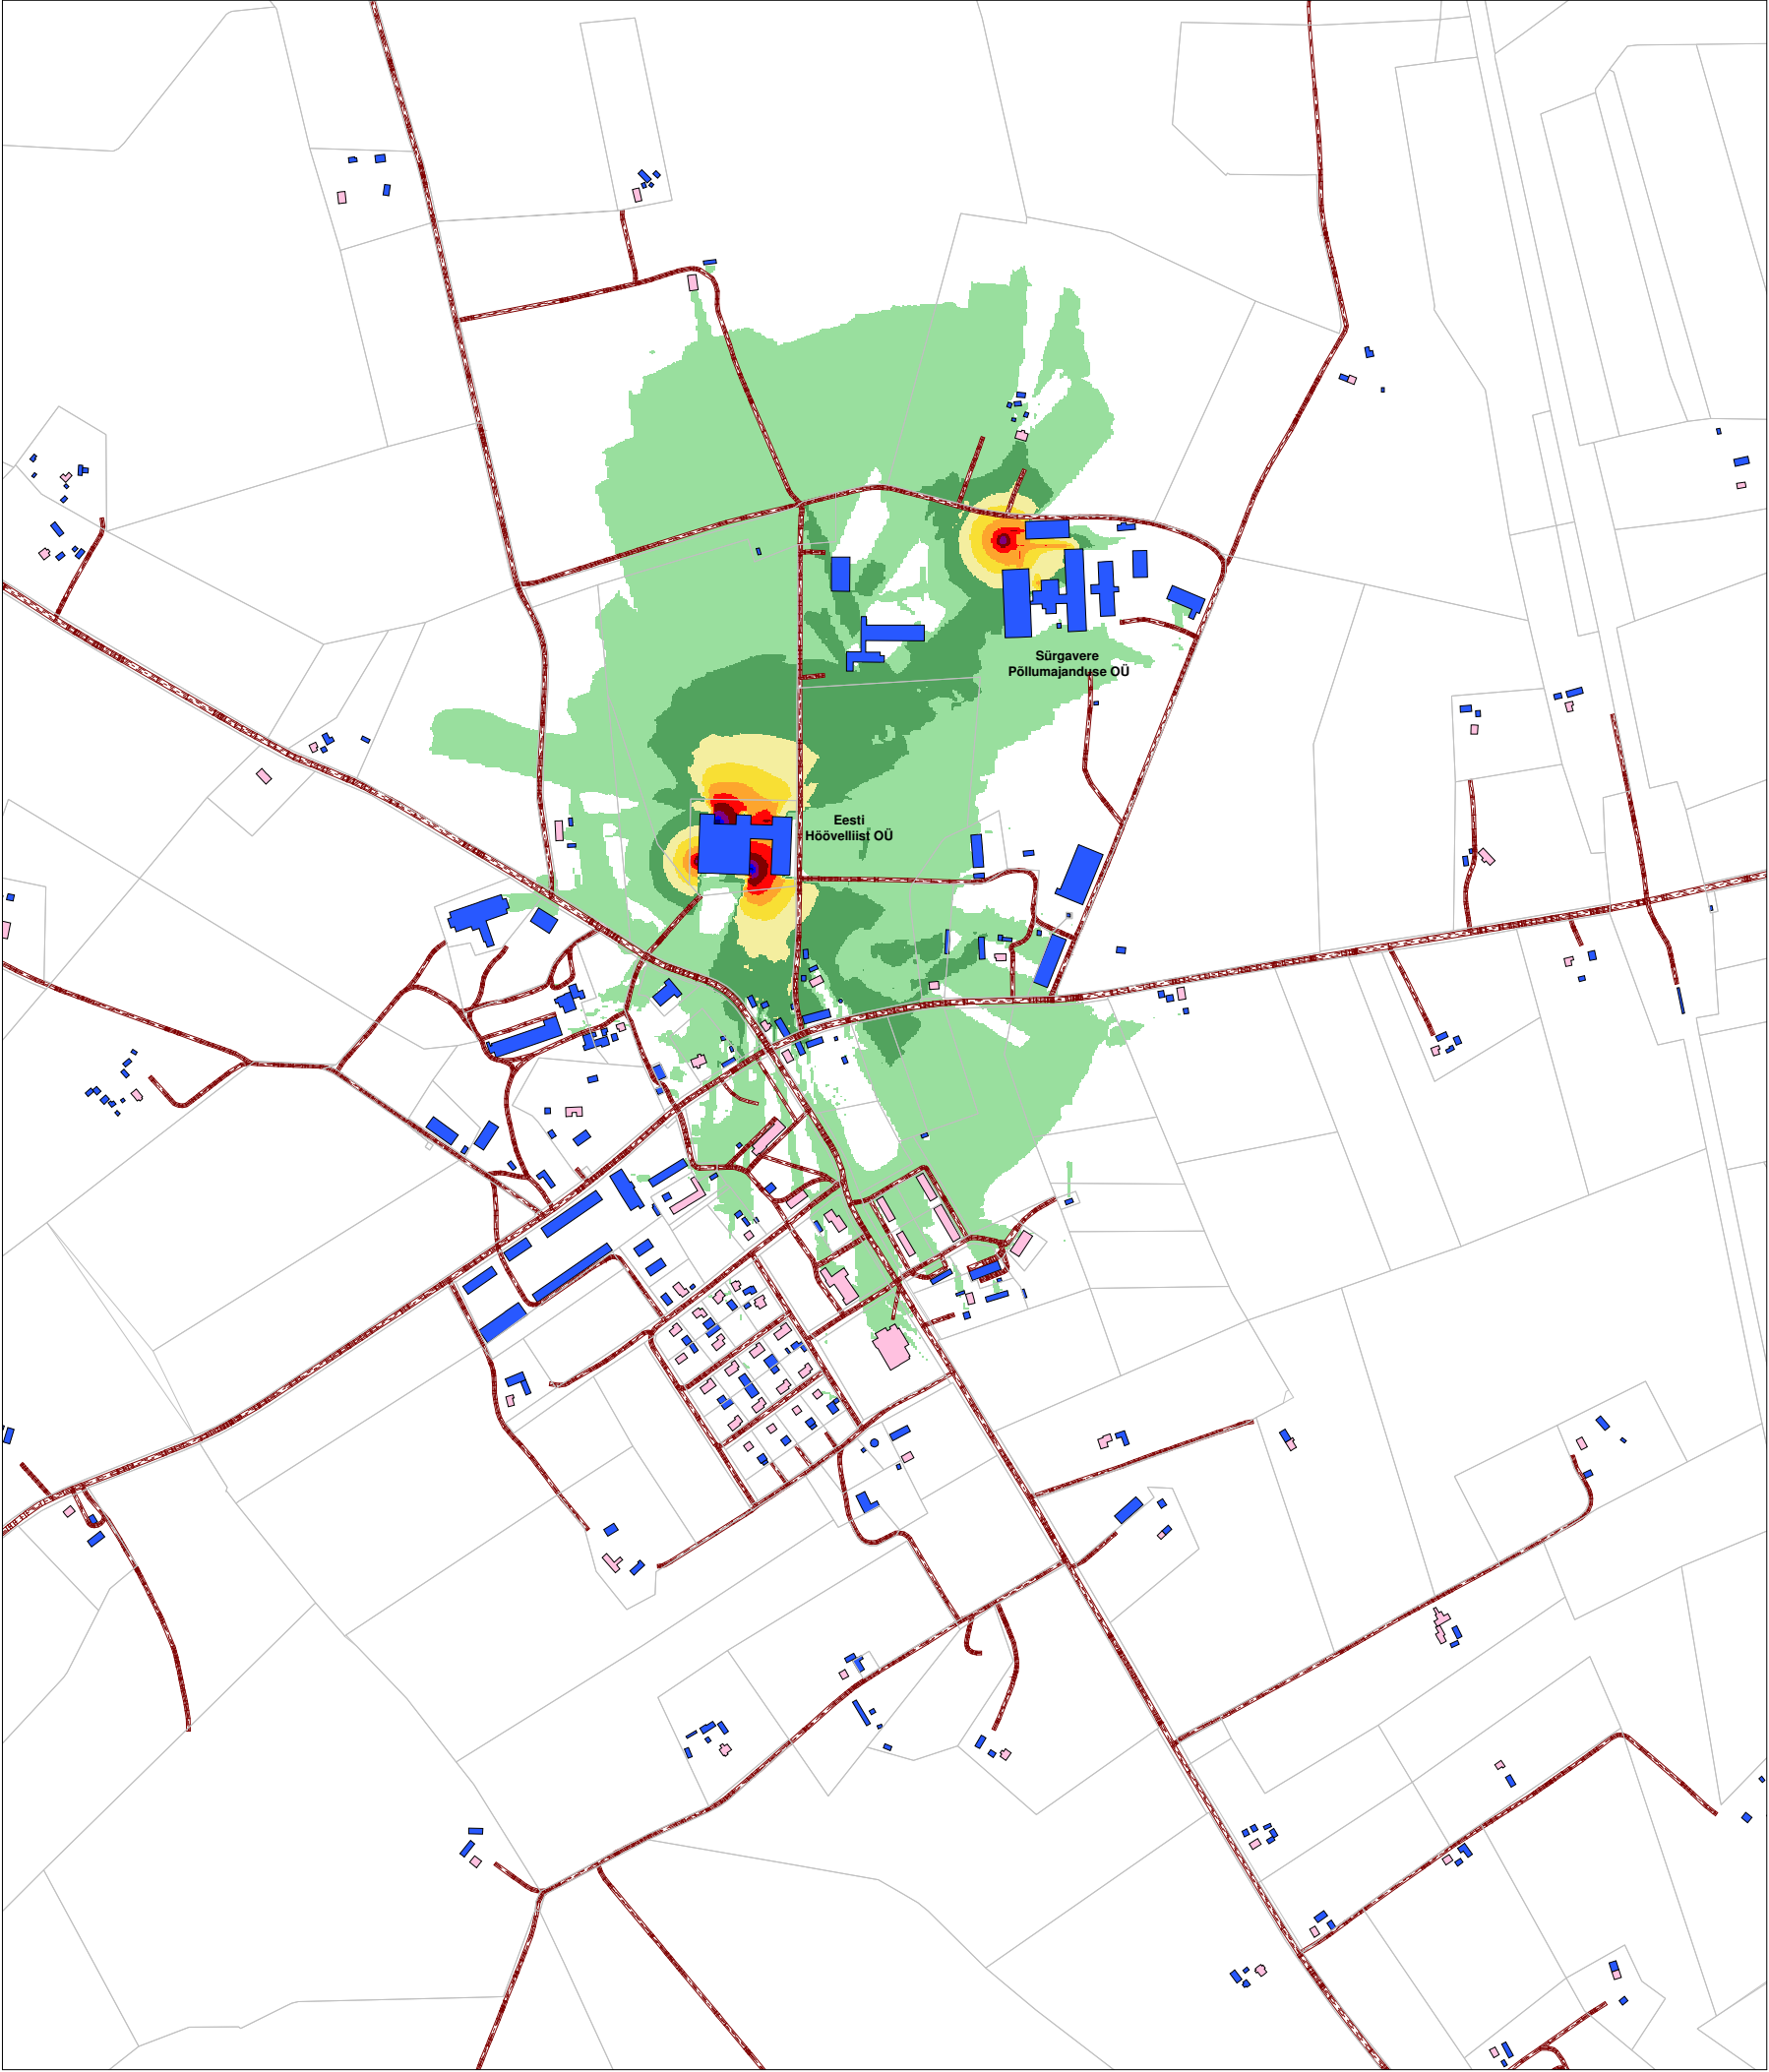

Tööstusmüra
hinnatud tase Ld, dB(A)

Päev (7-23)

Sürgavere küla

- > 35 dB
- > 40 dB
- > 45 dB
- > 50 dB
- > 55 dB
- > 60 dB
- > 65 dB
- > 70 dB
- > 75 dB
- > 80 dB

- Elu- või ühiskondlik hoone
- Kõrval- või tootmishoone


Müraallikad:

- Sürgavere Põllumajanduse OÜ
- Eesti Hõõvelliist OÜ

Märkused:

- Kasutatud standardid: tööstusmüra CNOSSOS-EU
- Kasutatud tarkvara: Datakustik CadnaA 2021 Pro

Töö nimetus	Joonise sisu	Joonise nr	2.5
Põhja-Sakala valla välisõhu mürakaart	Tööstusmüra hajumine	Möötkava	1 : 10 000
 OÜ Inseneribüroo STEIGER Männiku tee 104, 11216 Tallinn Tel 668 1013, Faks 668 1018	Koostas: Priit Kallaste	Kuupäev	10.10.2021
	Kinnitas: Aadu Niidas	Töö nr	21/3656

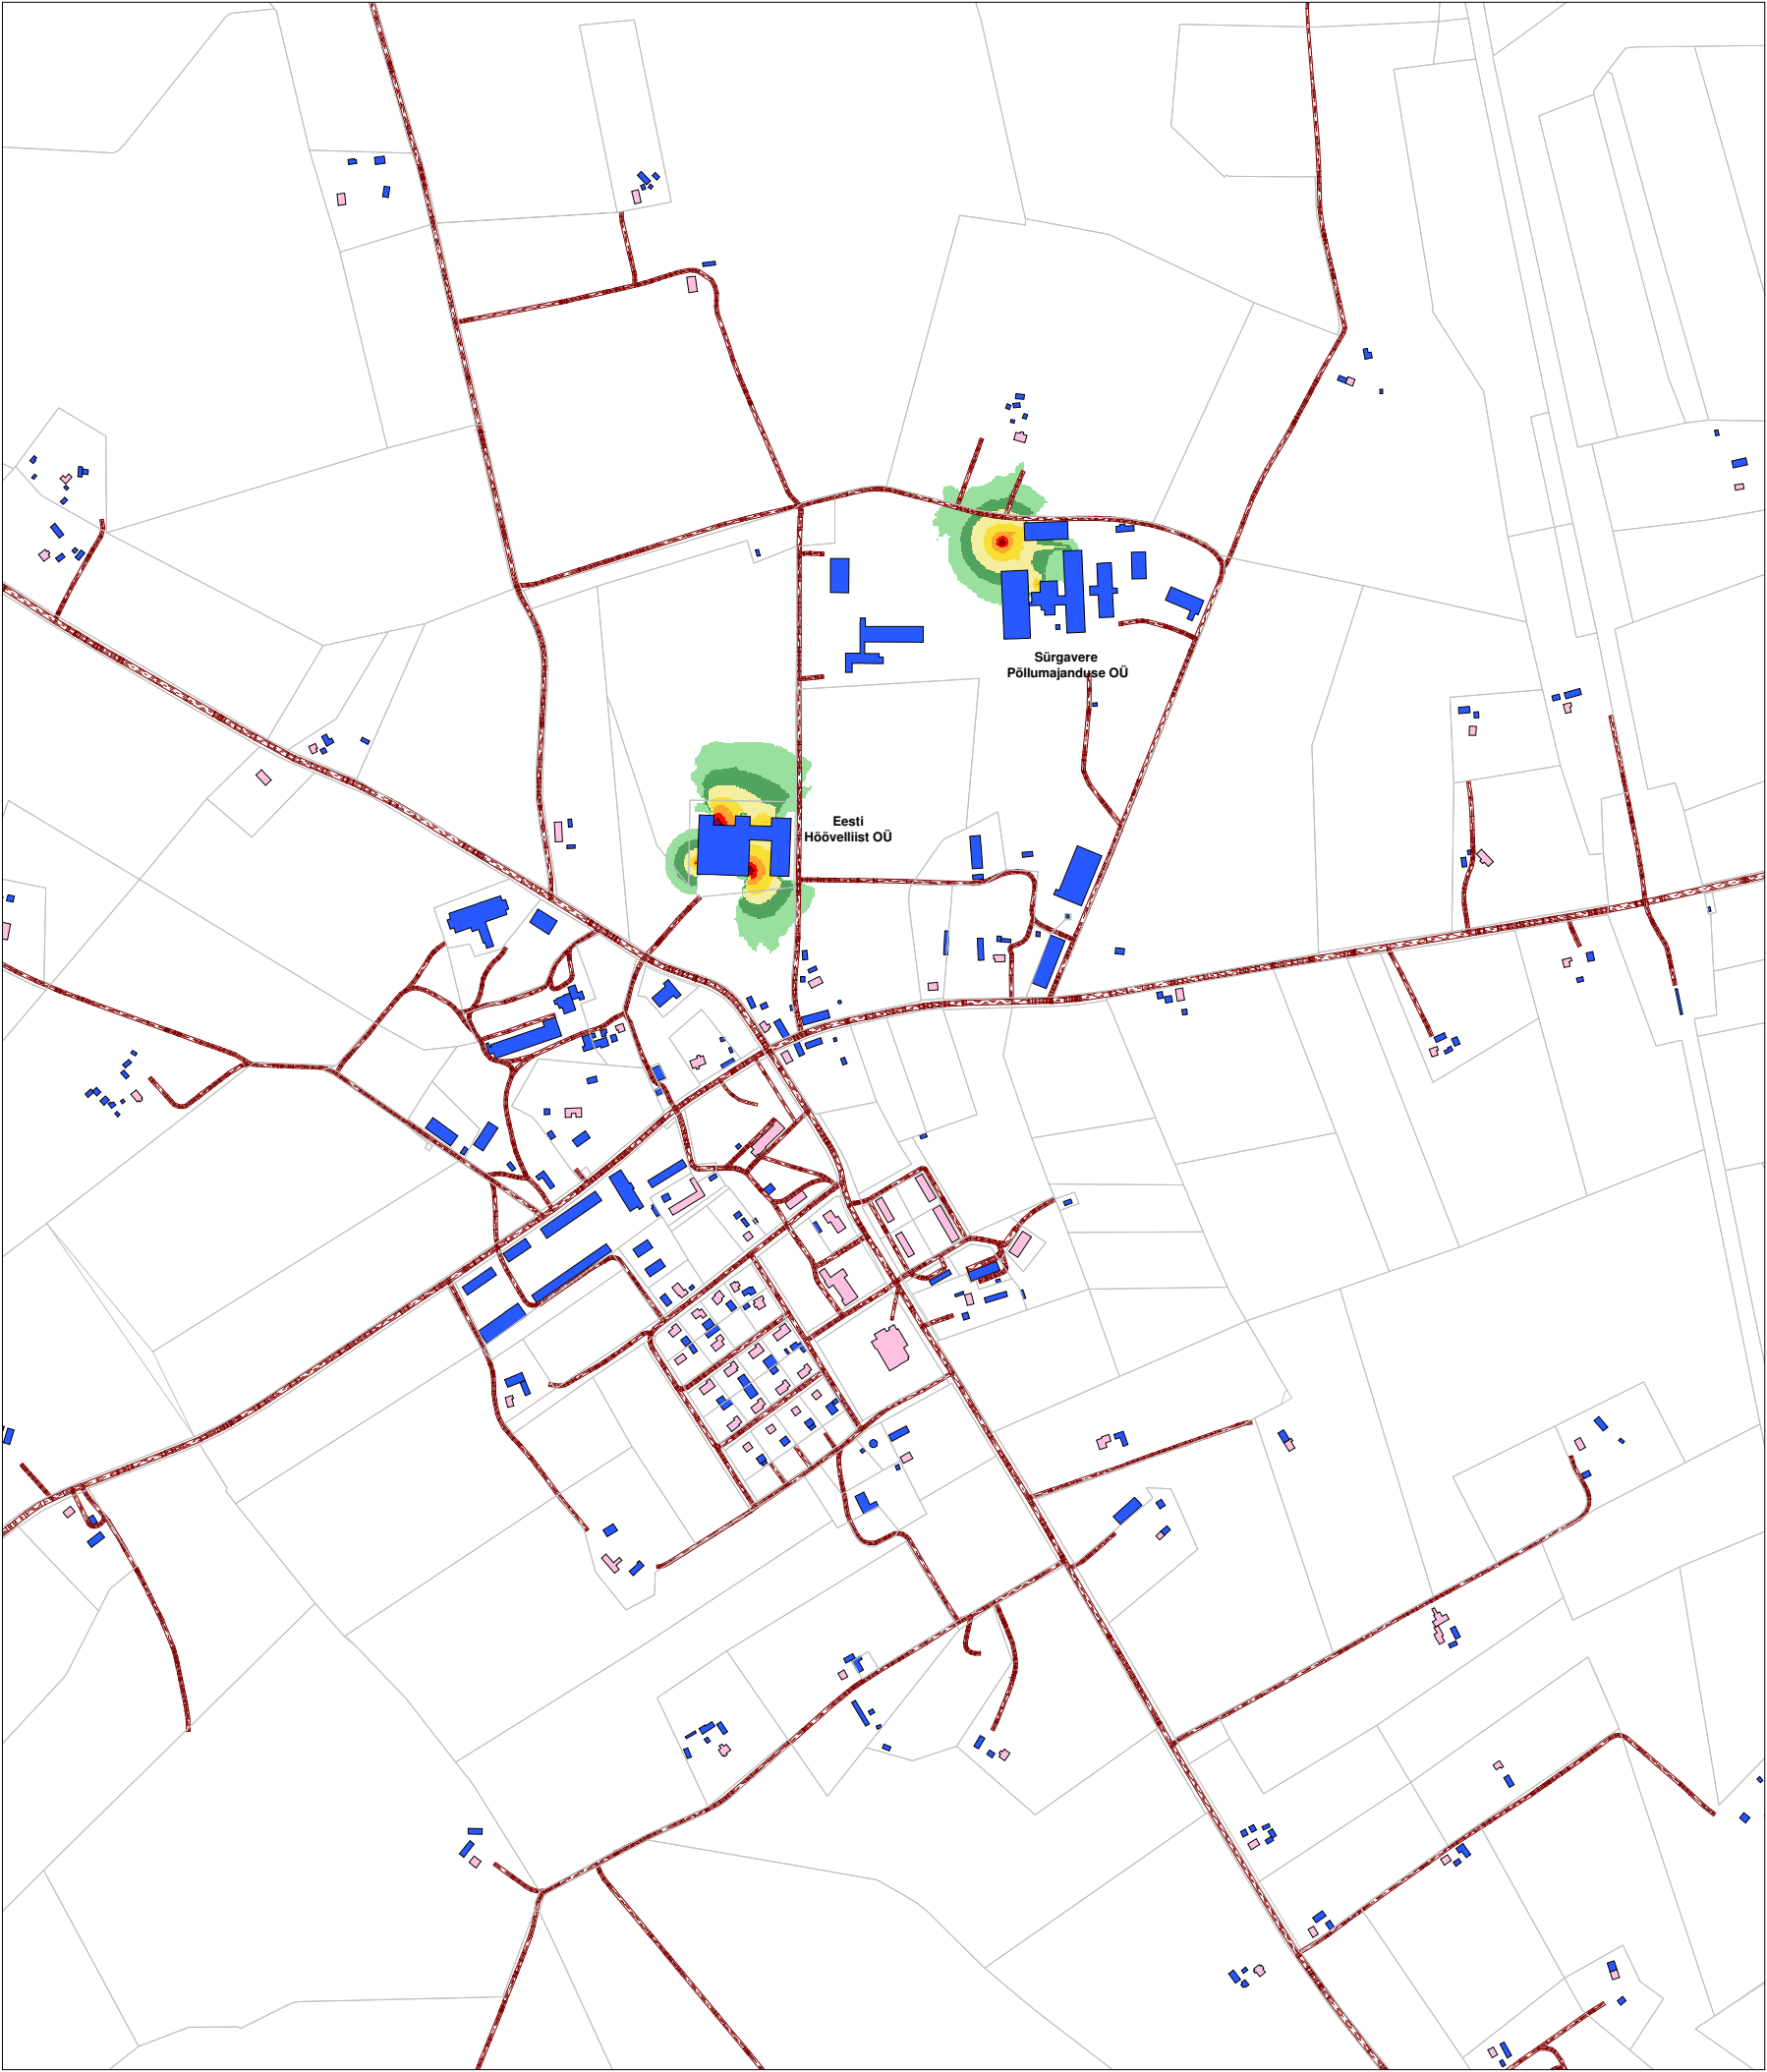

Tööstusmüra
hinnatud tase Ln, dB(A)

Öö (23-7)

Sürgavere küla

- > 35 dB
- > 40 dB
- > 45 dB
- > 50 dB
- > 55 dB
- > 60 dB
- > 65 dB
- > 70 dB
- > 75 dB
- > 80 dB

- Elu- või ühiskondlik hoone
- Kõrval- või tootmishoone


Müraallikad:

- Sürgavere Põllumajanduse OÜ
- Eesti Hõõvelliist OÜ

Märkused:

- Kasutatud standardid: tööstusmüra CNOSSOS-EU
- Kasutatud tarkvara: Datakustik CadnaA 2021 Pro

Töö nimetus	Joonise sisu	Joonise nr	2.6
Põhja-Sakala valla välisõhu mürakaart	Tööstusmüra hajumine	Möötkava	1 : 10 000
 OÜ Inseneribüroo STEIGER Männiku tee 104, 11216 Tallinn Tel 668 1013, Faks 668 1018	Koostas: Priit Kallaste	Kuupäev	10.10.2021
	Kinnitas: Aadu Niidas	Töö nr	21/3656

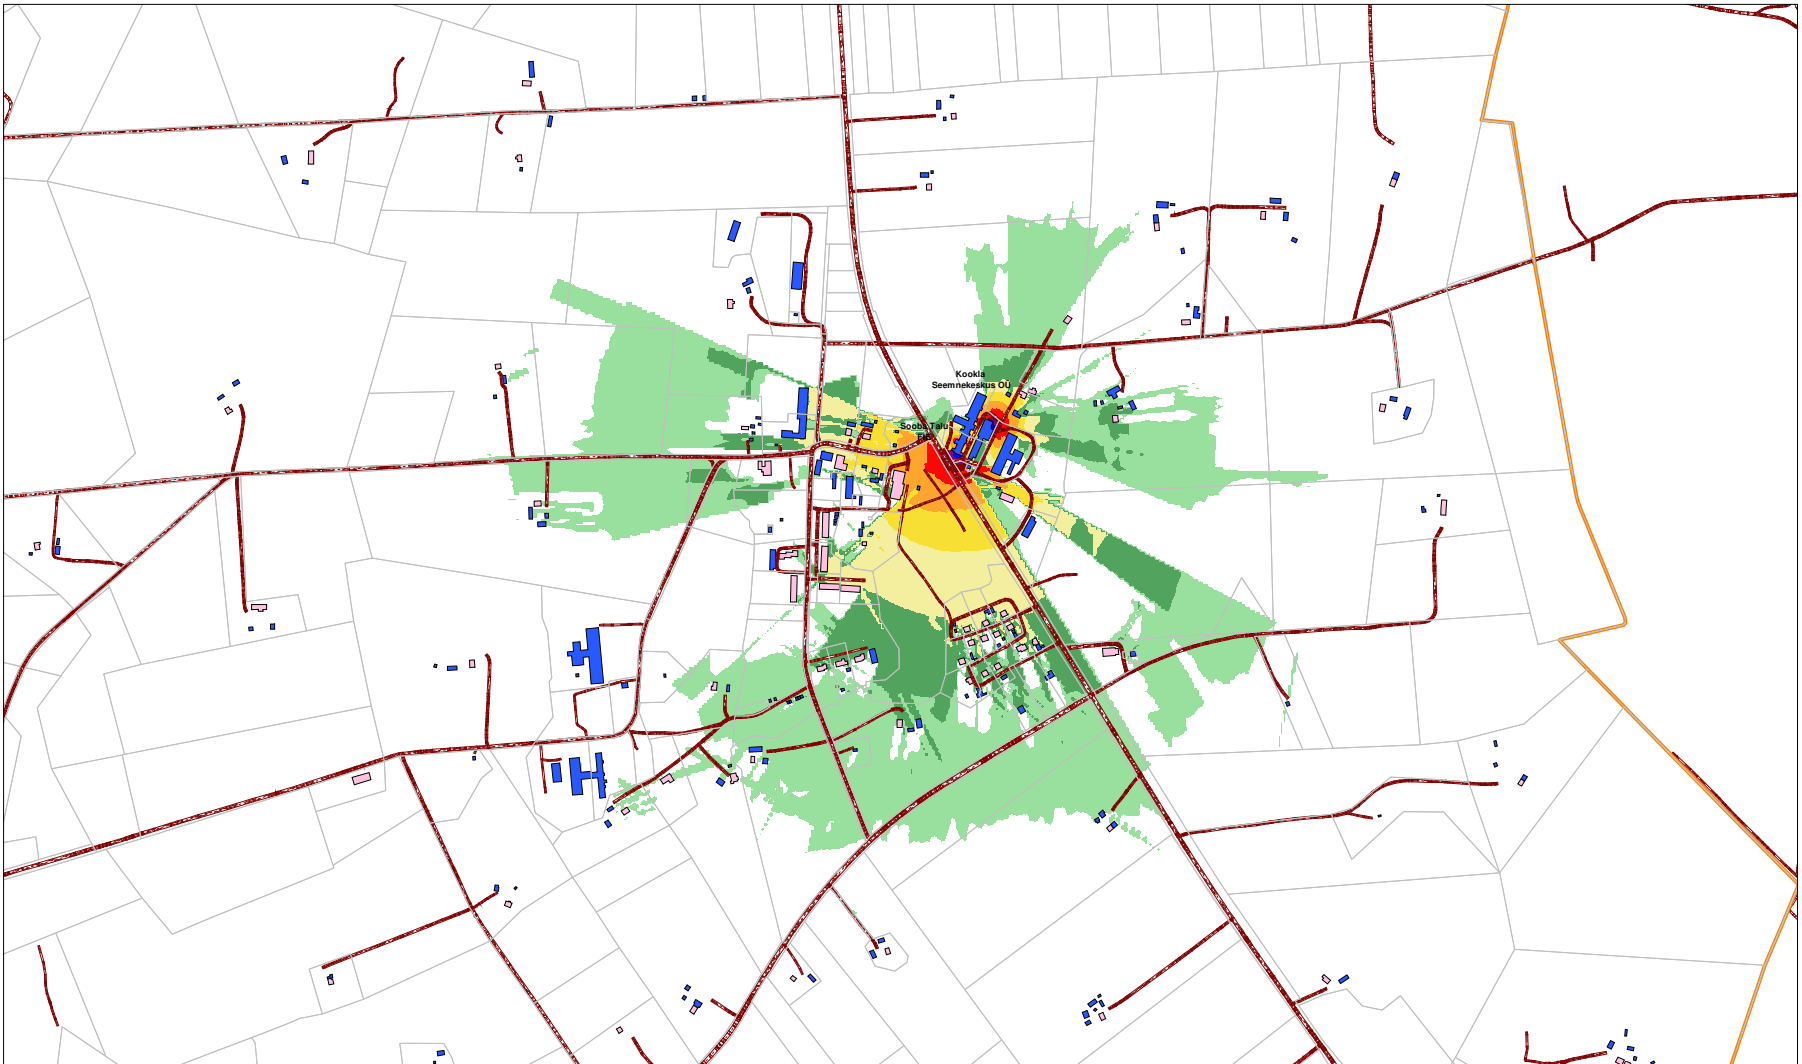

Tööstusmüra
hinnatud tase L_d , dB(A)


Päev (7-23)

Vastemõisa küla

Metsküla

- > 35 dB
- > 40 dB
- > 45 dB
- > 50 dB
- > 55 dB
- > 60 dB
- > 65 dB
- > 70 dB
- > 75 dB
- > 80 dB

- Elu- või ühiskondlik hoone
- Kõrval- või tootmishoone

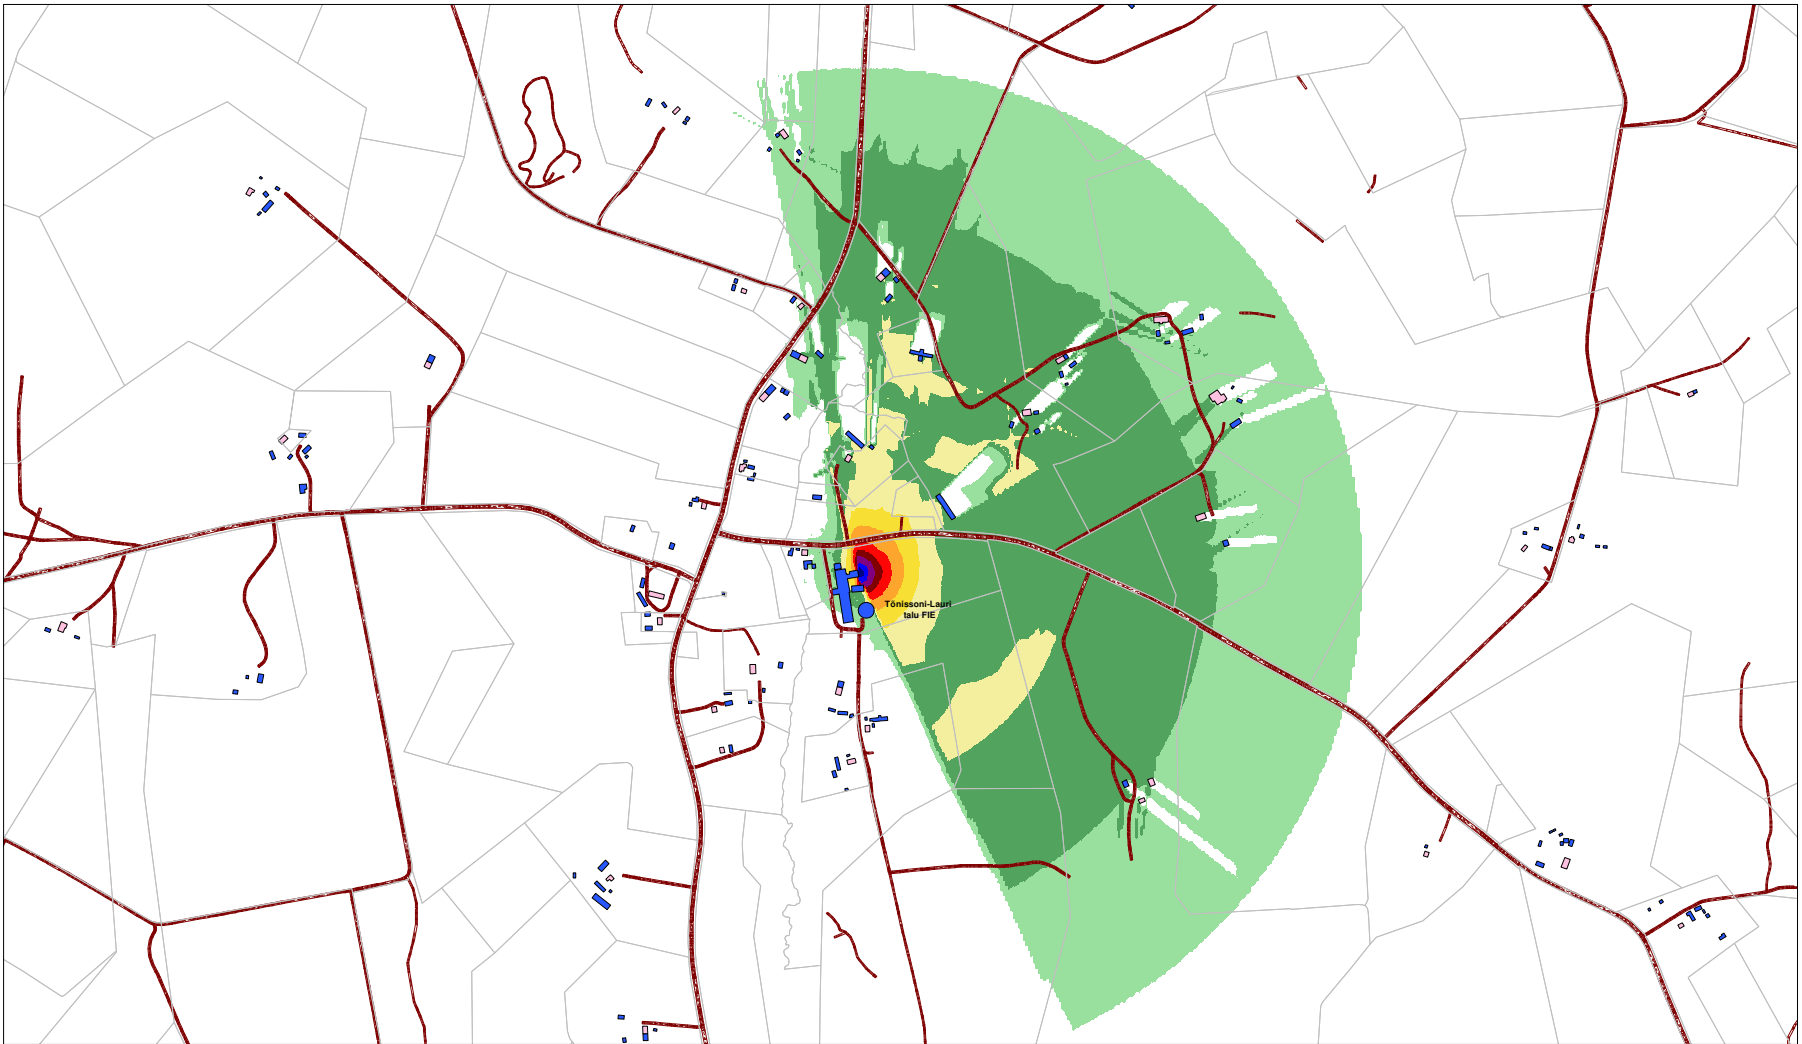

Müraallikad Vastemõisa külas:


- Kookla Seemnekeskus OÜ
- Sooba talu FIE

Müraallikas Metskülas:

- Tõnissoni-Lauri talu FIE

- Märkused:
- Kasutatud standardid: tööstusmüral CNOSSOS-EU
 - Kasutatud tarkvara: Datakustik CadnaA 2021 Pro

Töö nimetus	Joonise sisu	Joonise nr	2.7
Põhja-Sakala valla välisõhu mürakaart	Tööstusmüra hajumine	Mõõtkava	1 : 15 000
 OÜ Inseneribüroo STEIGER Männiku tee 104, 11216 Tallinn Tel 668 1013, Faks 668 1018	Koostas: Priit Kallaste	Kuupäev	10.10.2021
	Kinnitas: Aadu Niidas	Töö nr	21/3656

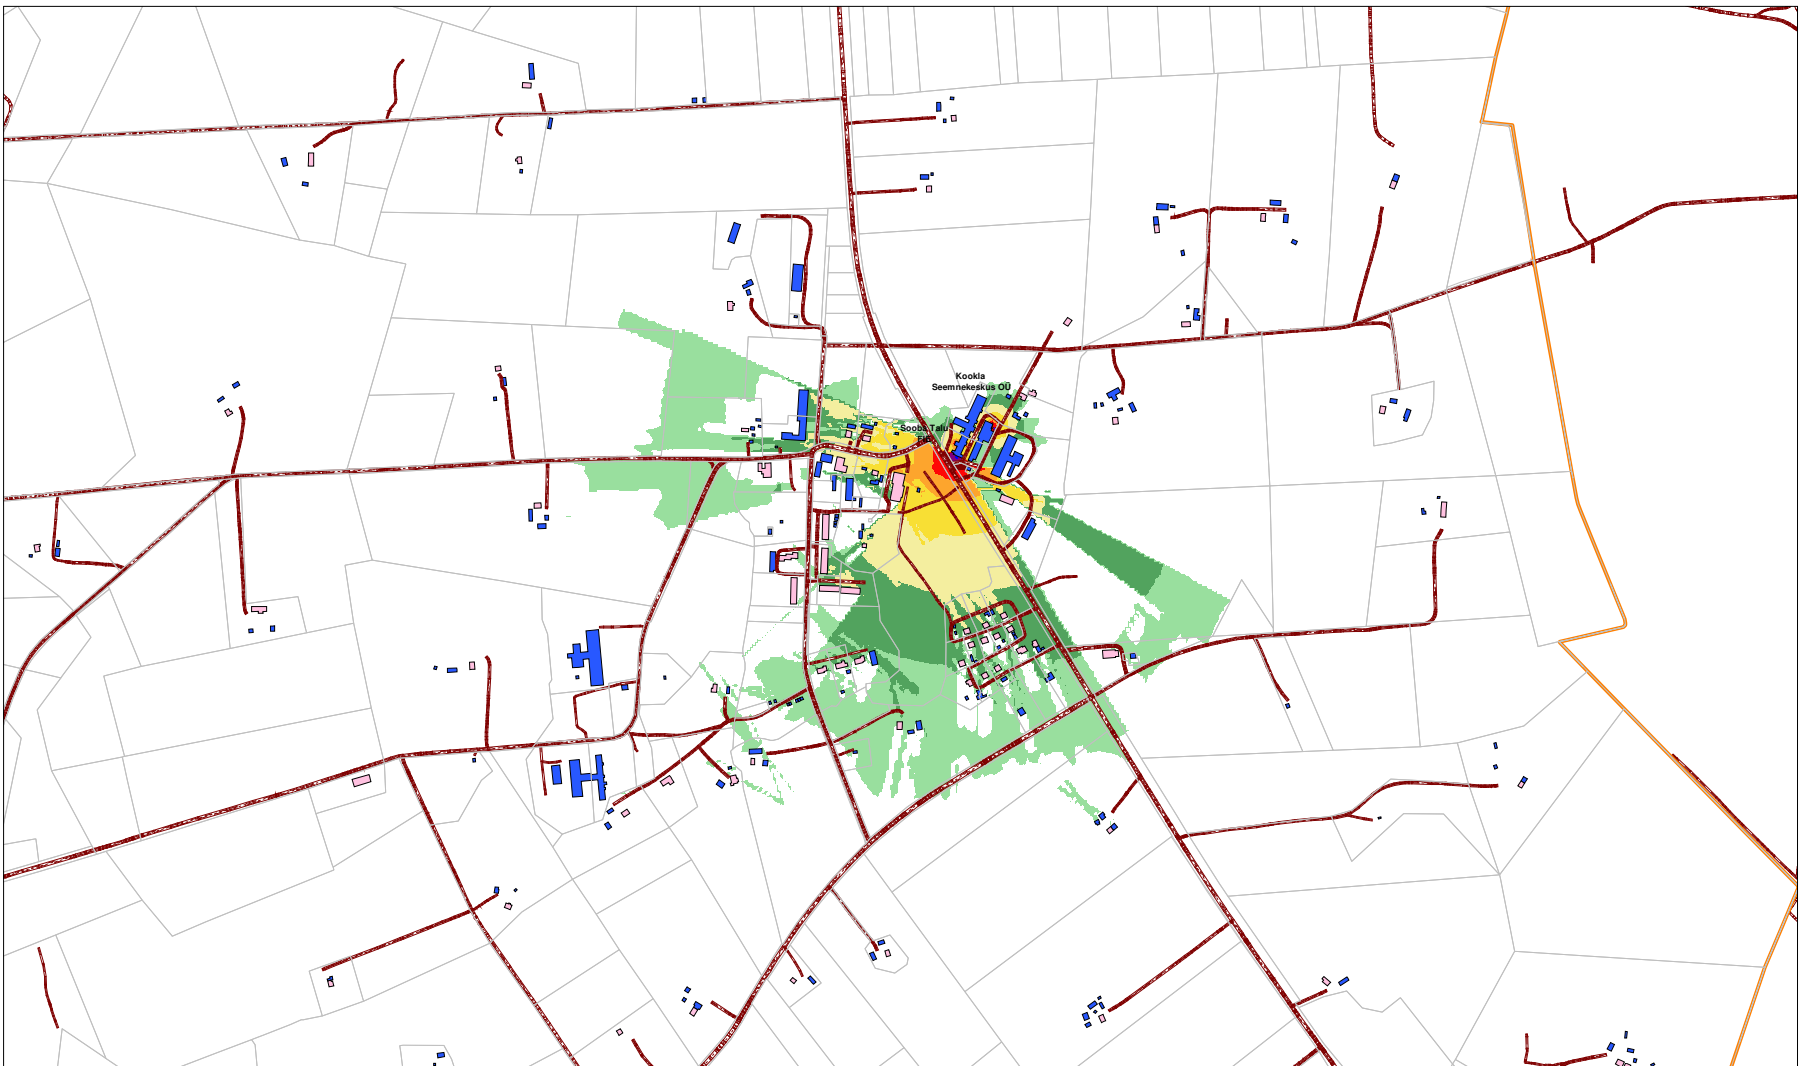

Tööstusmüra
hinnatud tase Ln, dB(A)


Öö (23-7)

Vastemõisa küla

Metsküla

- > 35 dB
- > 40 dB
- > 45 dB
- > 50 dB
- > 55 dB
- > 60 dB
- > 65 dB
- > 70 dB
- > 75 dB
- > 80 dB

- Elu- või ühiskondlik hoone
- Kõrval- või tootmishoone

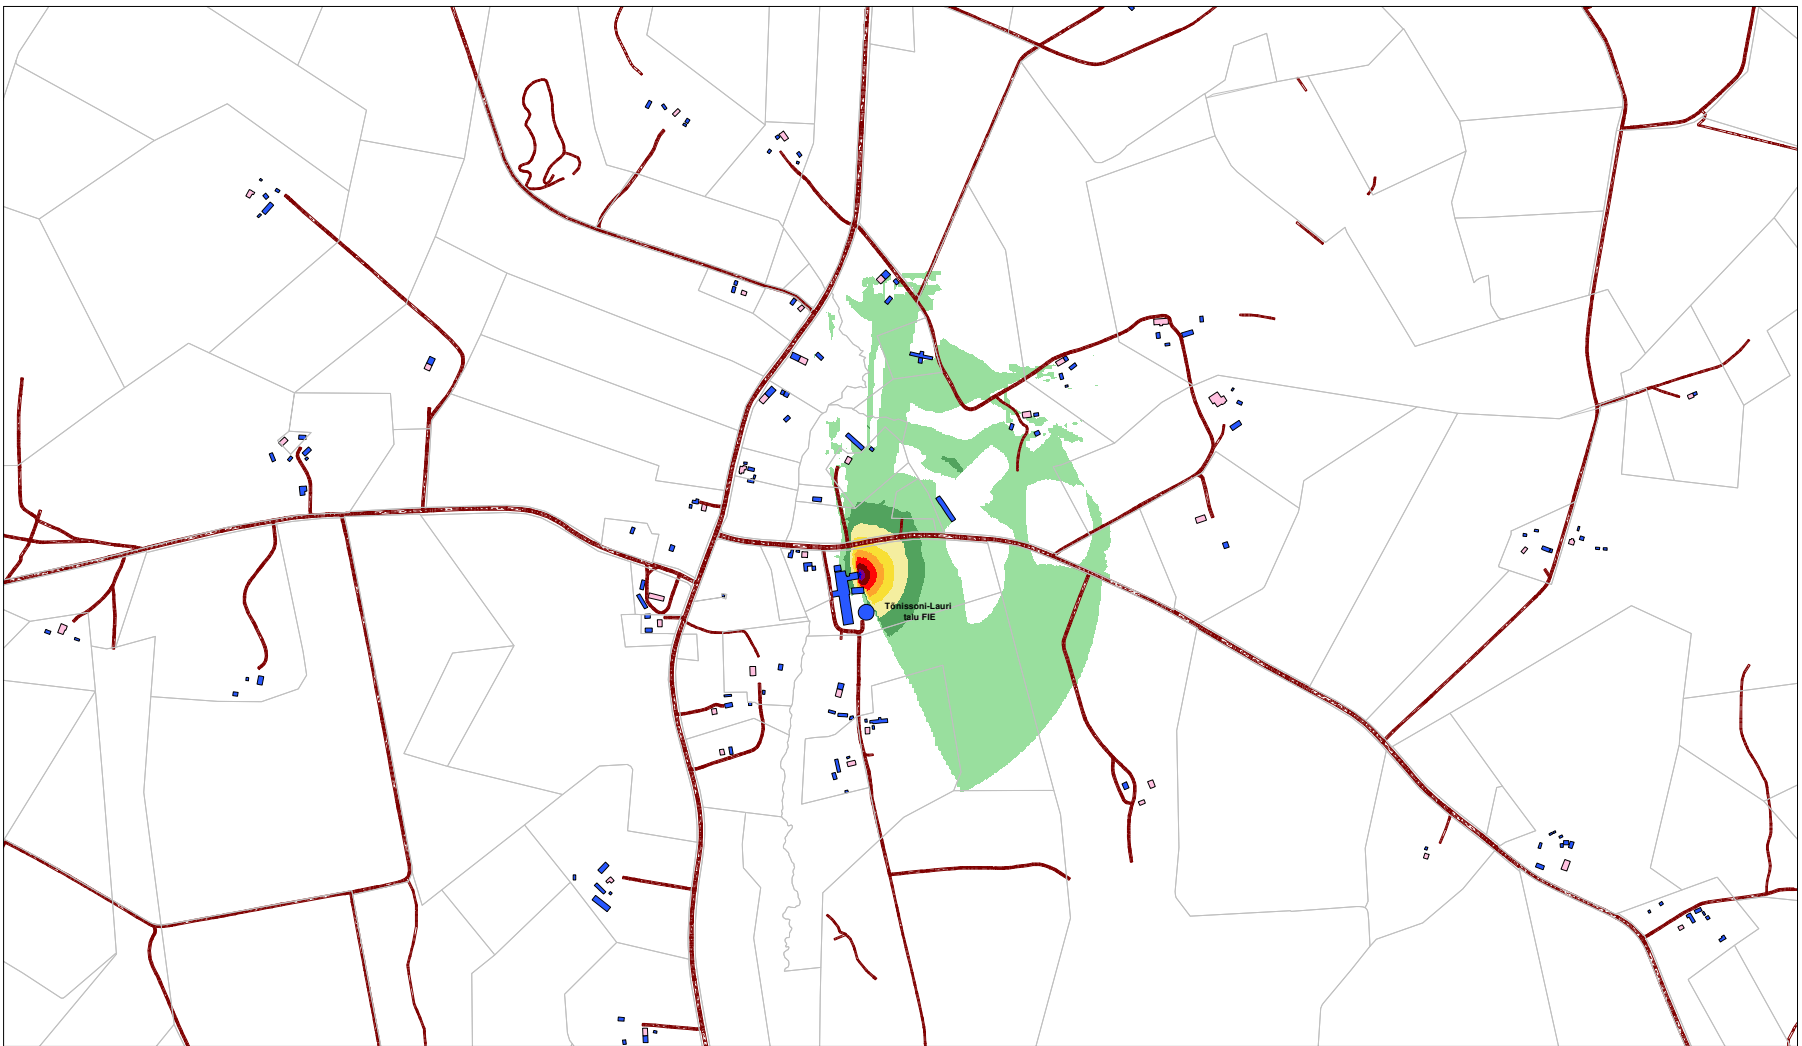

Müraallikad Vastemõisa külas:


- Kookla Seemnekeskus OÜ
- Sooba talu FIE

Müraallikas Metskülas:

- Tõnissoni-Lauri talu FIE

- Märkused:
- Kasutatud standardid: tööstusmüral CNOSSOS-EU
 - Kasutatud tarkvara: Datakustik CadnaA 2021 Pro

Töö nimetus	Joonise sisu	Joonise nr	2.8
Põhja-Sakala valla välisõhu mürakaart	Tööstusmüra hajumine	Möötkava	1 : 15 000
 OÜ Inseneribüroo STEIGER Männiku tee 104, 11216 Tallinn Tel 668 1013, Faks 668 1018	Koostas: Priit Kallaste	Kuupäev	10.10.2021
	Kinnitas: Aadu Niidas	Töö nr	21/3656

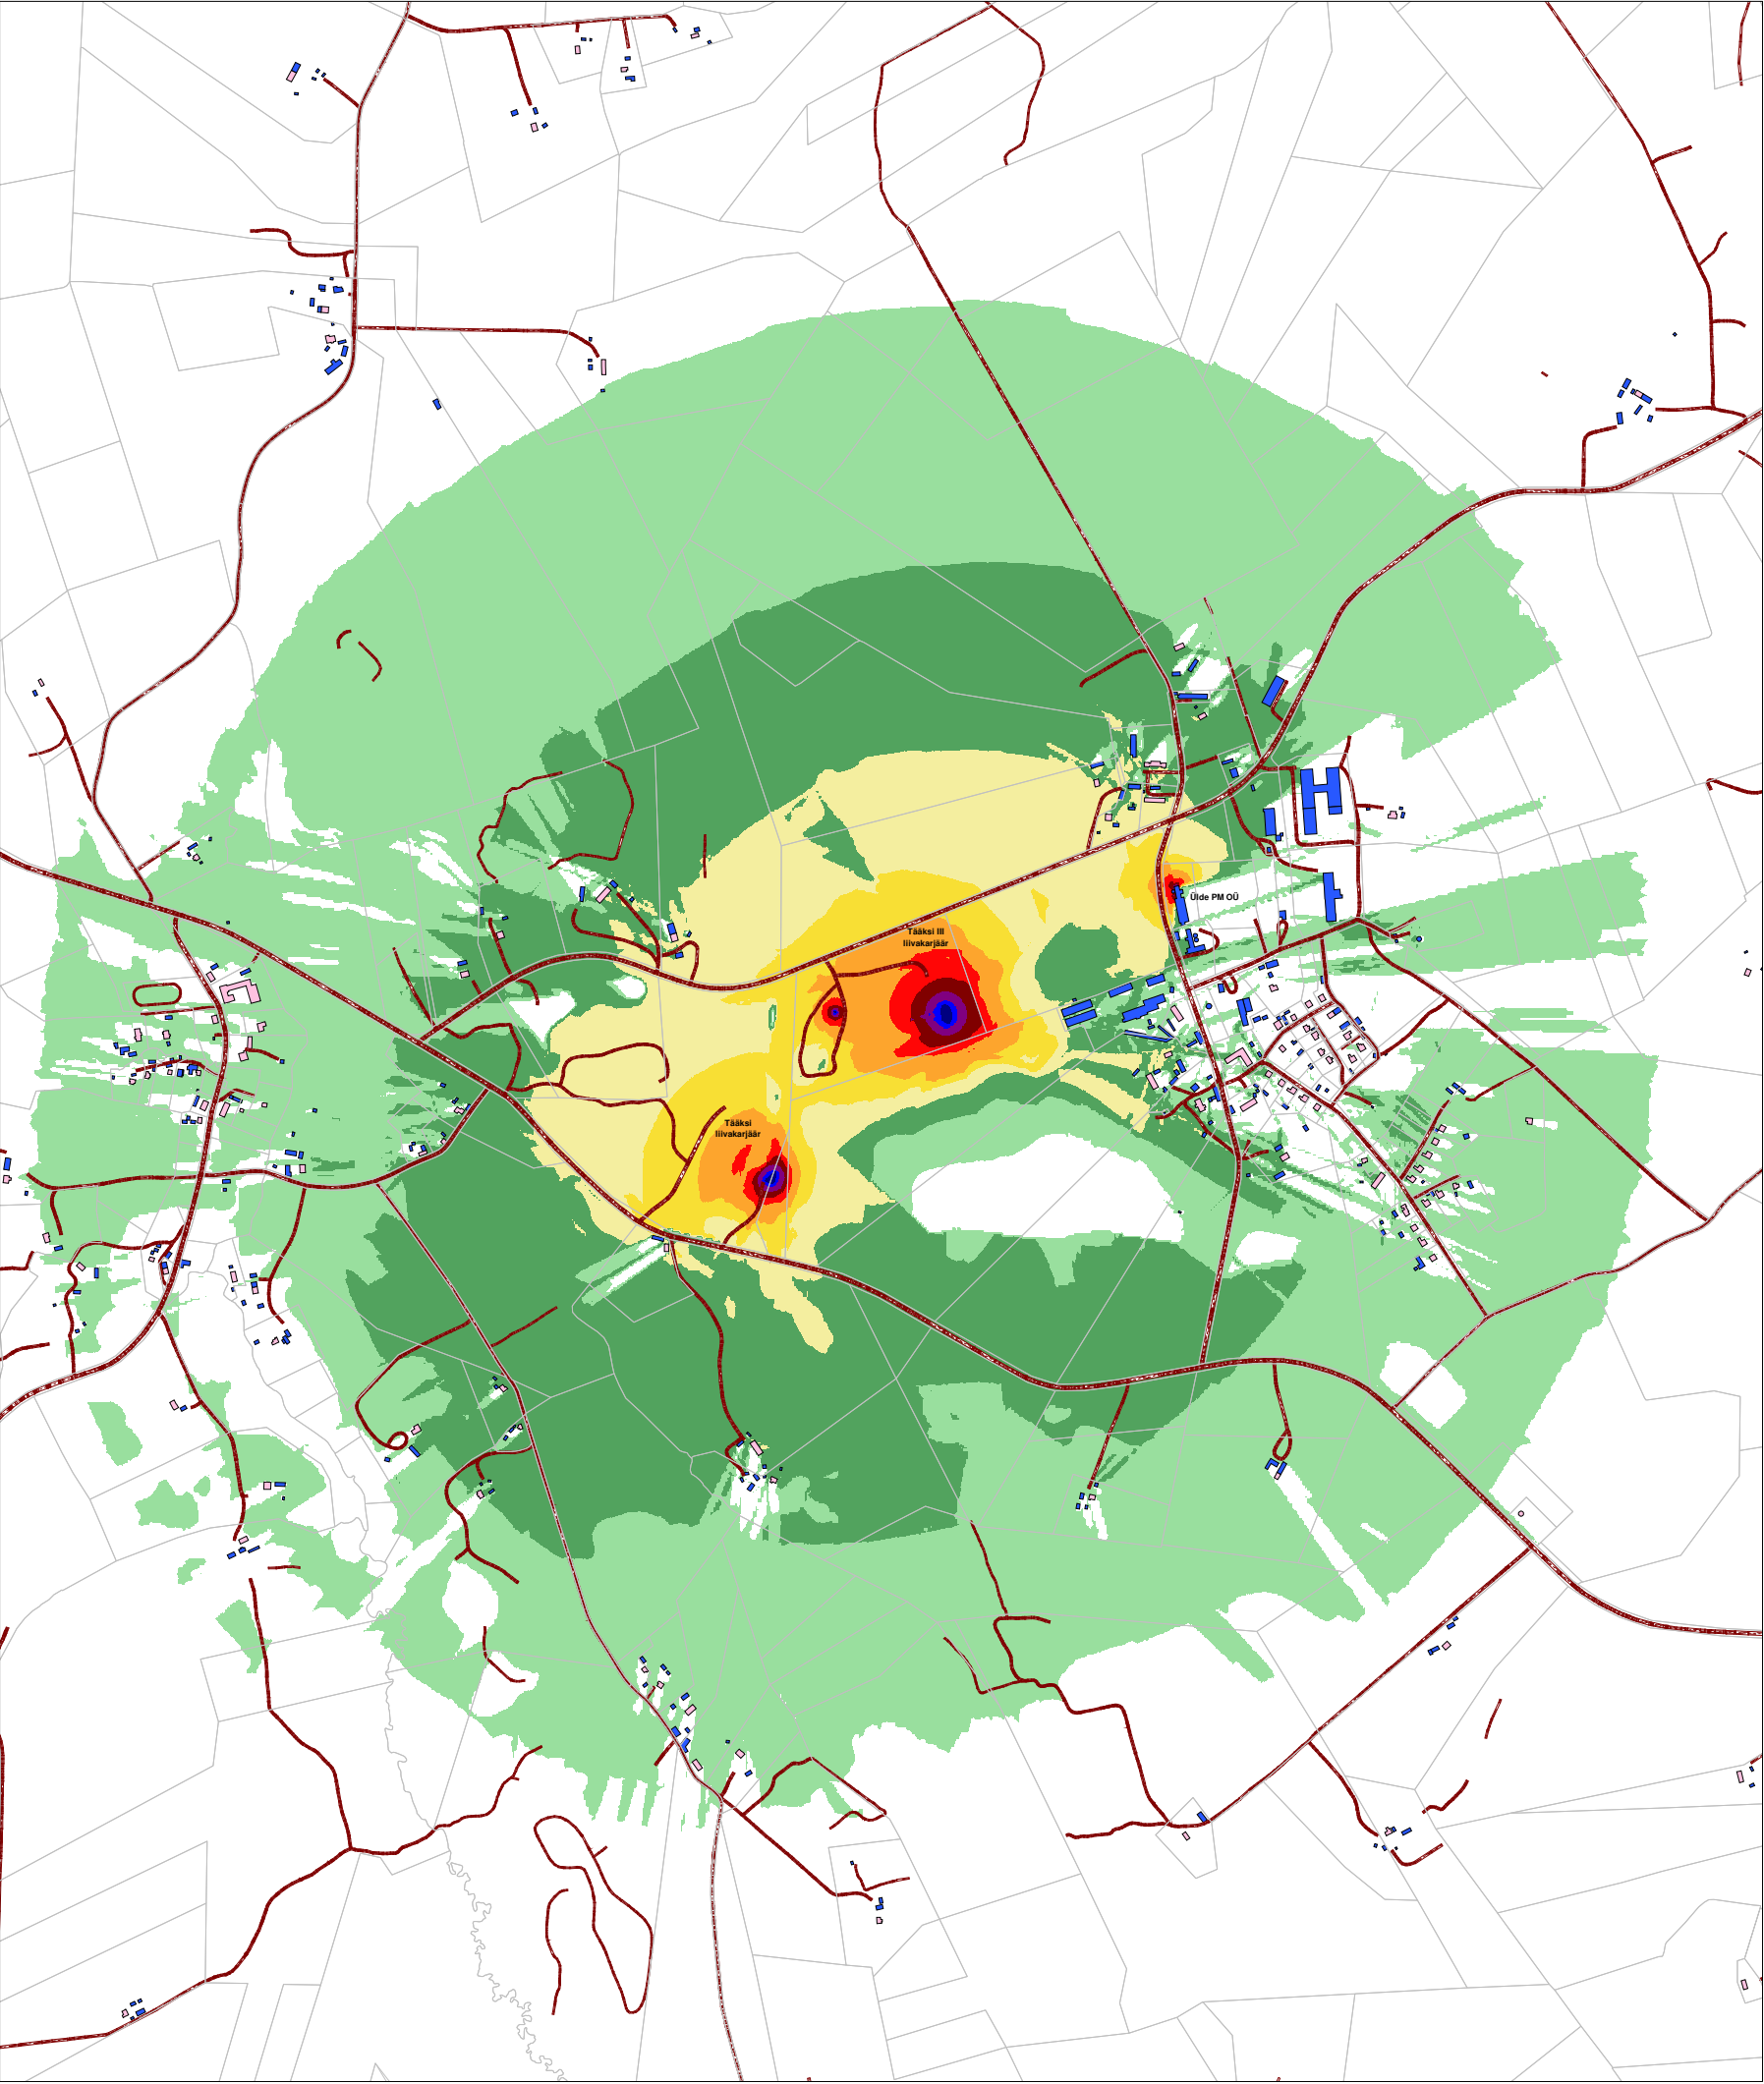

Tööstusmüra
hinnatud tase Ld, dB(A)

Päev (7-23)

Ülde küla

- > 35 dB
- > 40 dB
- > 45 dB
- > 50 dB
- > 55 dB
- > 60 dB
- > 65 dB
- > 70 dB
- > 75 dB
- > 80 dB

- Elu- või ühiskondlik hoone
- Kõrval- või tootmishoone


Müraallikad:

- Ülde PM OÜ
- Tääksi III liivakarjäär (AS Acropolis)
- Tääksi liivakarjäär (Liivram OÜ)

Märkused:

- Kasutatud standardid: tööstusmüral CNOSSOS-EU
- Kasutatud tarkvara: Datakustik CadnaA 2021 Pro

Töö nimetus	Joonise sisu	Joonise nr	2.9
Põhja-Sakala valla välisõhu mürakaart	Tööstusmüra hajumine	Möötkava	1 : 15 000
 OÜ Inseneribüroo STEIGER Männiku tee 104, 11216 Tallinn Tel 668 1013, Faks 668 1018	Koostas: Priit Kallaste	Kuupäev	10.10.2021
	Kinnitas: Aadu Niidas	Töö nr	21/3656

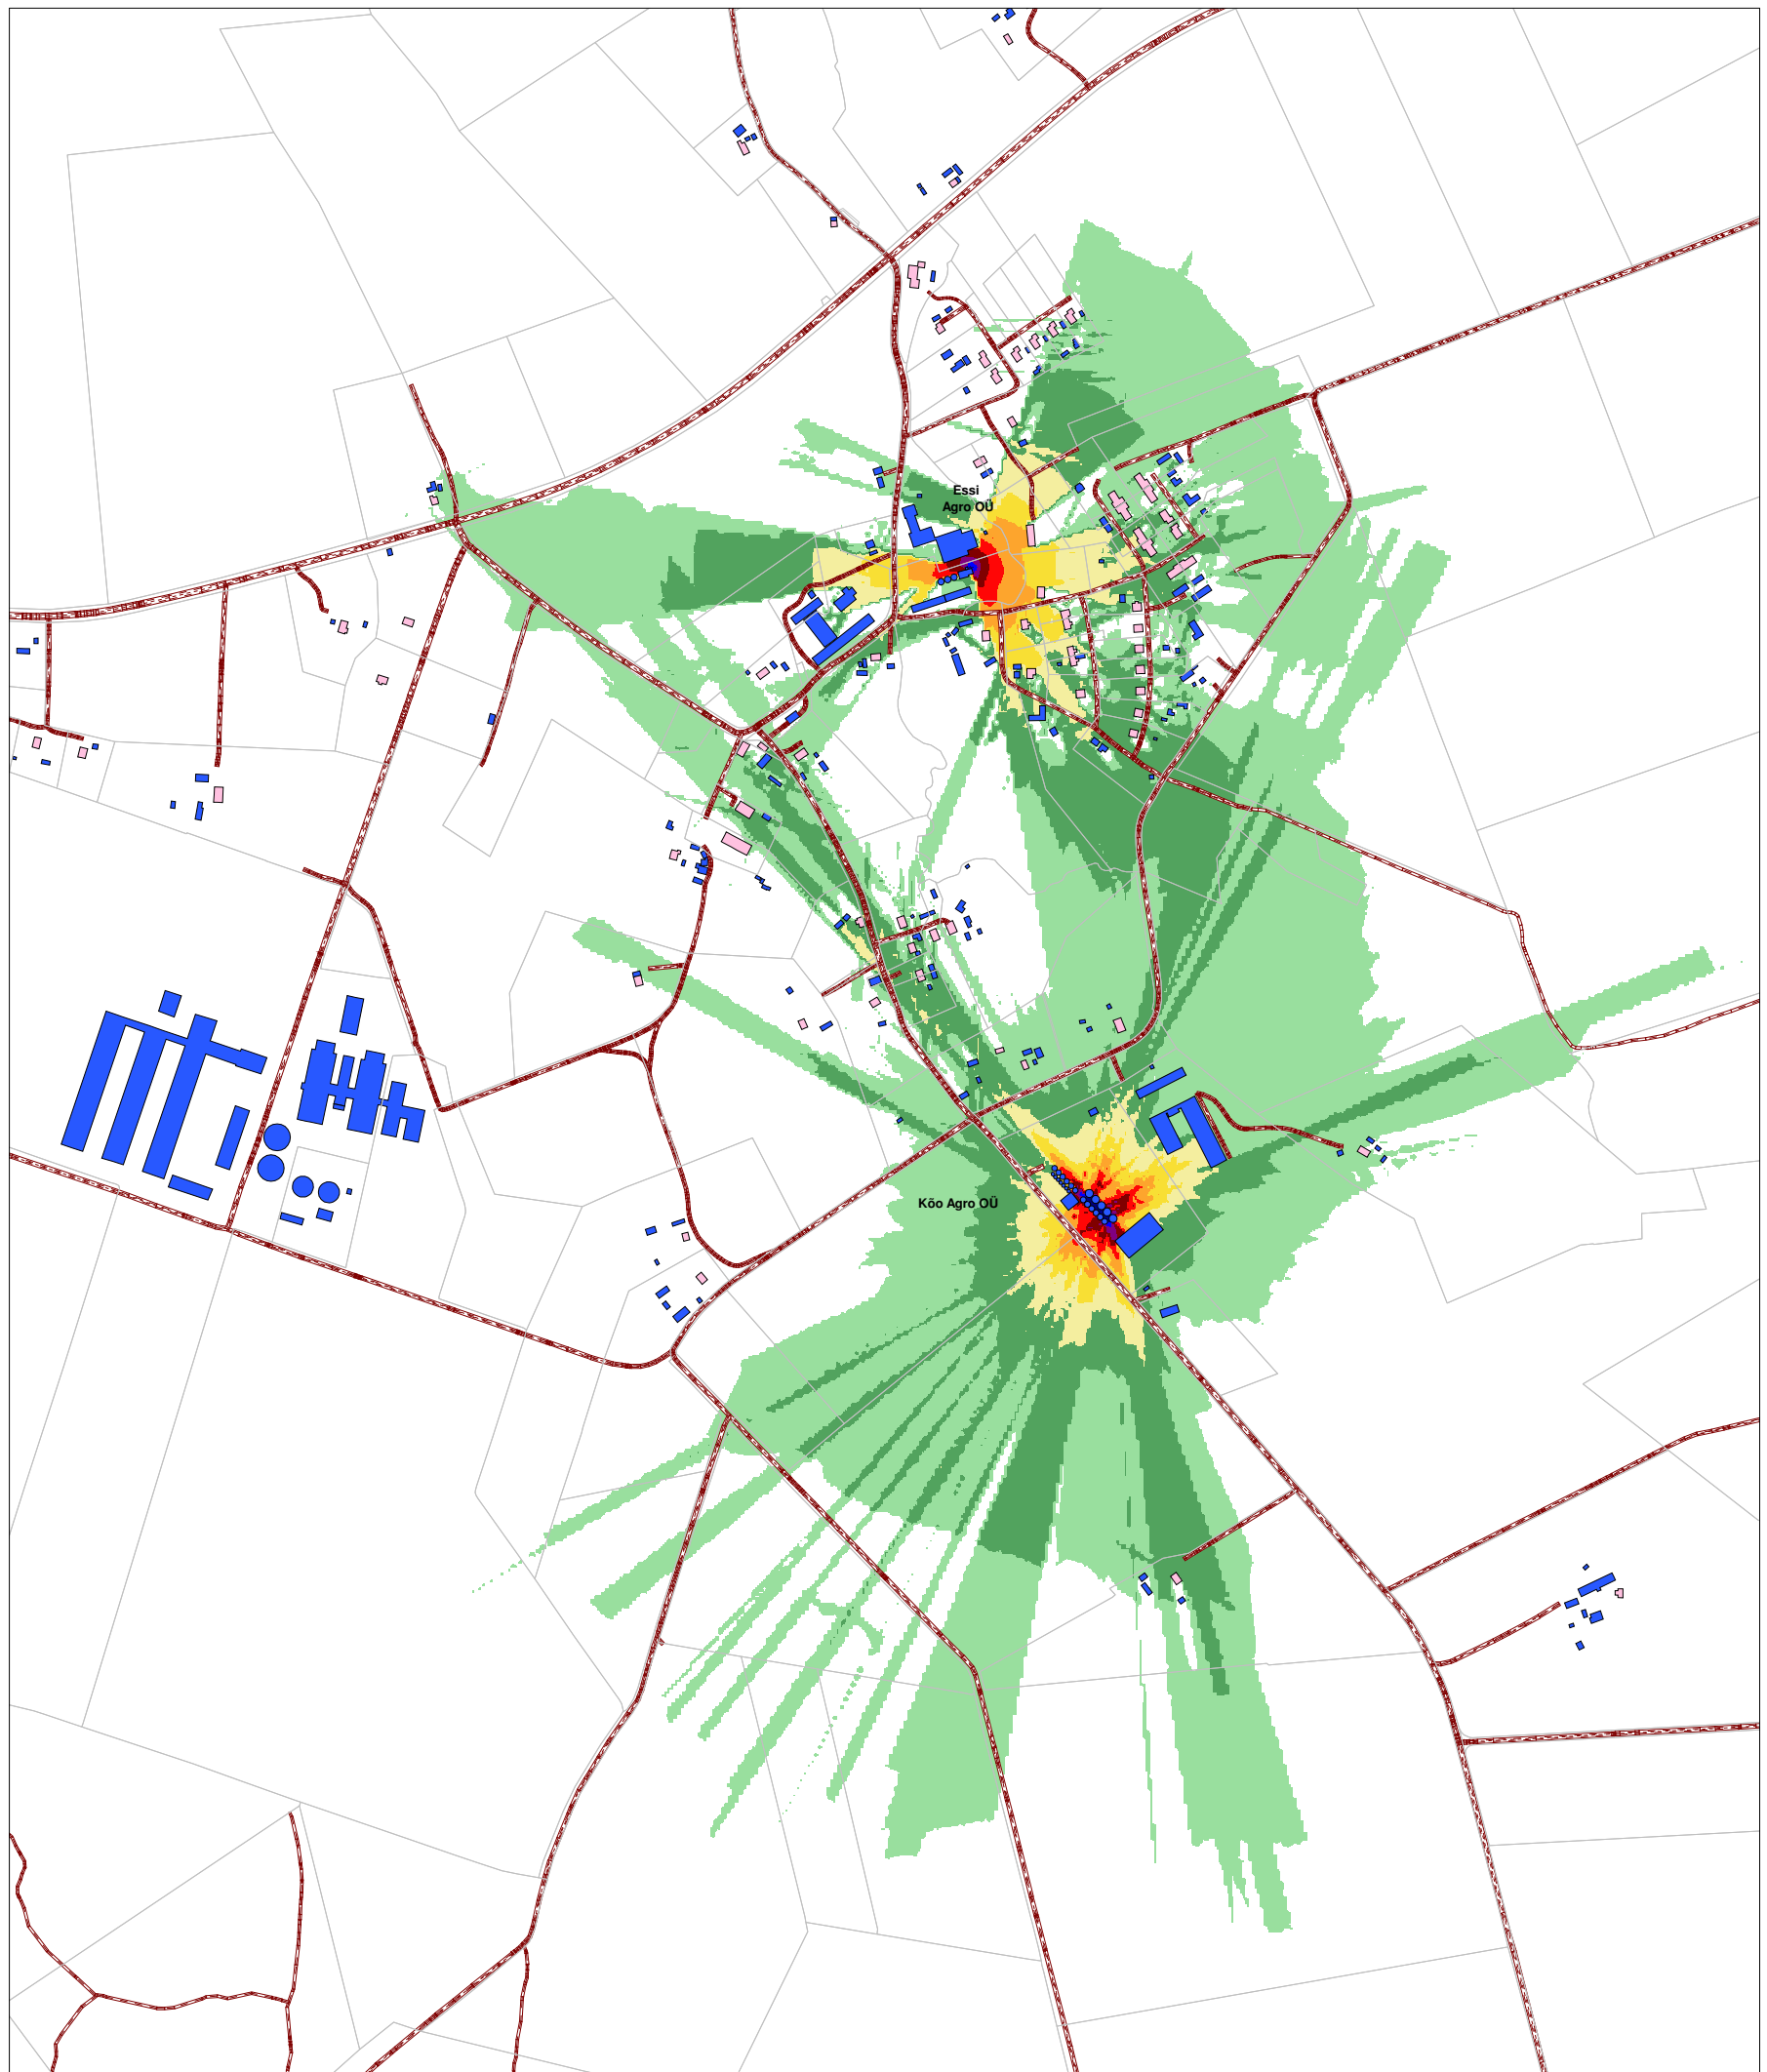

Tööstusmüra
hinnatud tase L_d , dB(A)

Päev (7-23)

Koksvere küla

- > 35 dB
- > 40 dB
- > 45 dB
- > 50 dB
- > 55 dB
- > 60 dB
- > 65 dB
- > 70 dB
- > 75 dB
- > 80 dB

- Elu- või ühiskondlik hoone
- Kõrval- või tootmishoone

Müraallikad:

- Essi Agro OÜ
- Kõo Agro OÜ

Märkused:

- Kasutatud standardid: tööstusmüra CNOSSOS-EU
- Kasutatud tarkvara: Datakustik CadnaA 2021 Pro

Töö nimetus	Joonise sisu	Joonise nr	2.10
Põhja-Sakala valla välisõhu mürakaart	Tööstusmüra hajumine	Möötkava 1 : 10 000	
 OÜ Inseneribüroo STEIGER Männiku tee 104, 11216 Tallinn Tel 668 1013, Faks 668 1018	Koostas: Priit Kallaste	Kuupäev	10.10.2021
	Kinnitas: Aadu Niidas	Töö nr	21/3656