


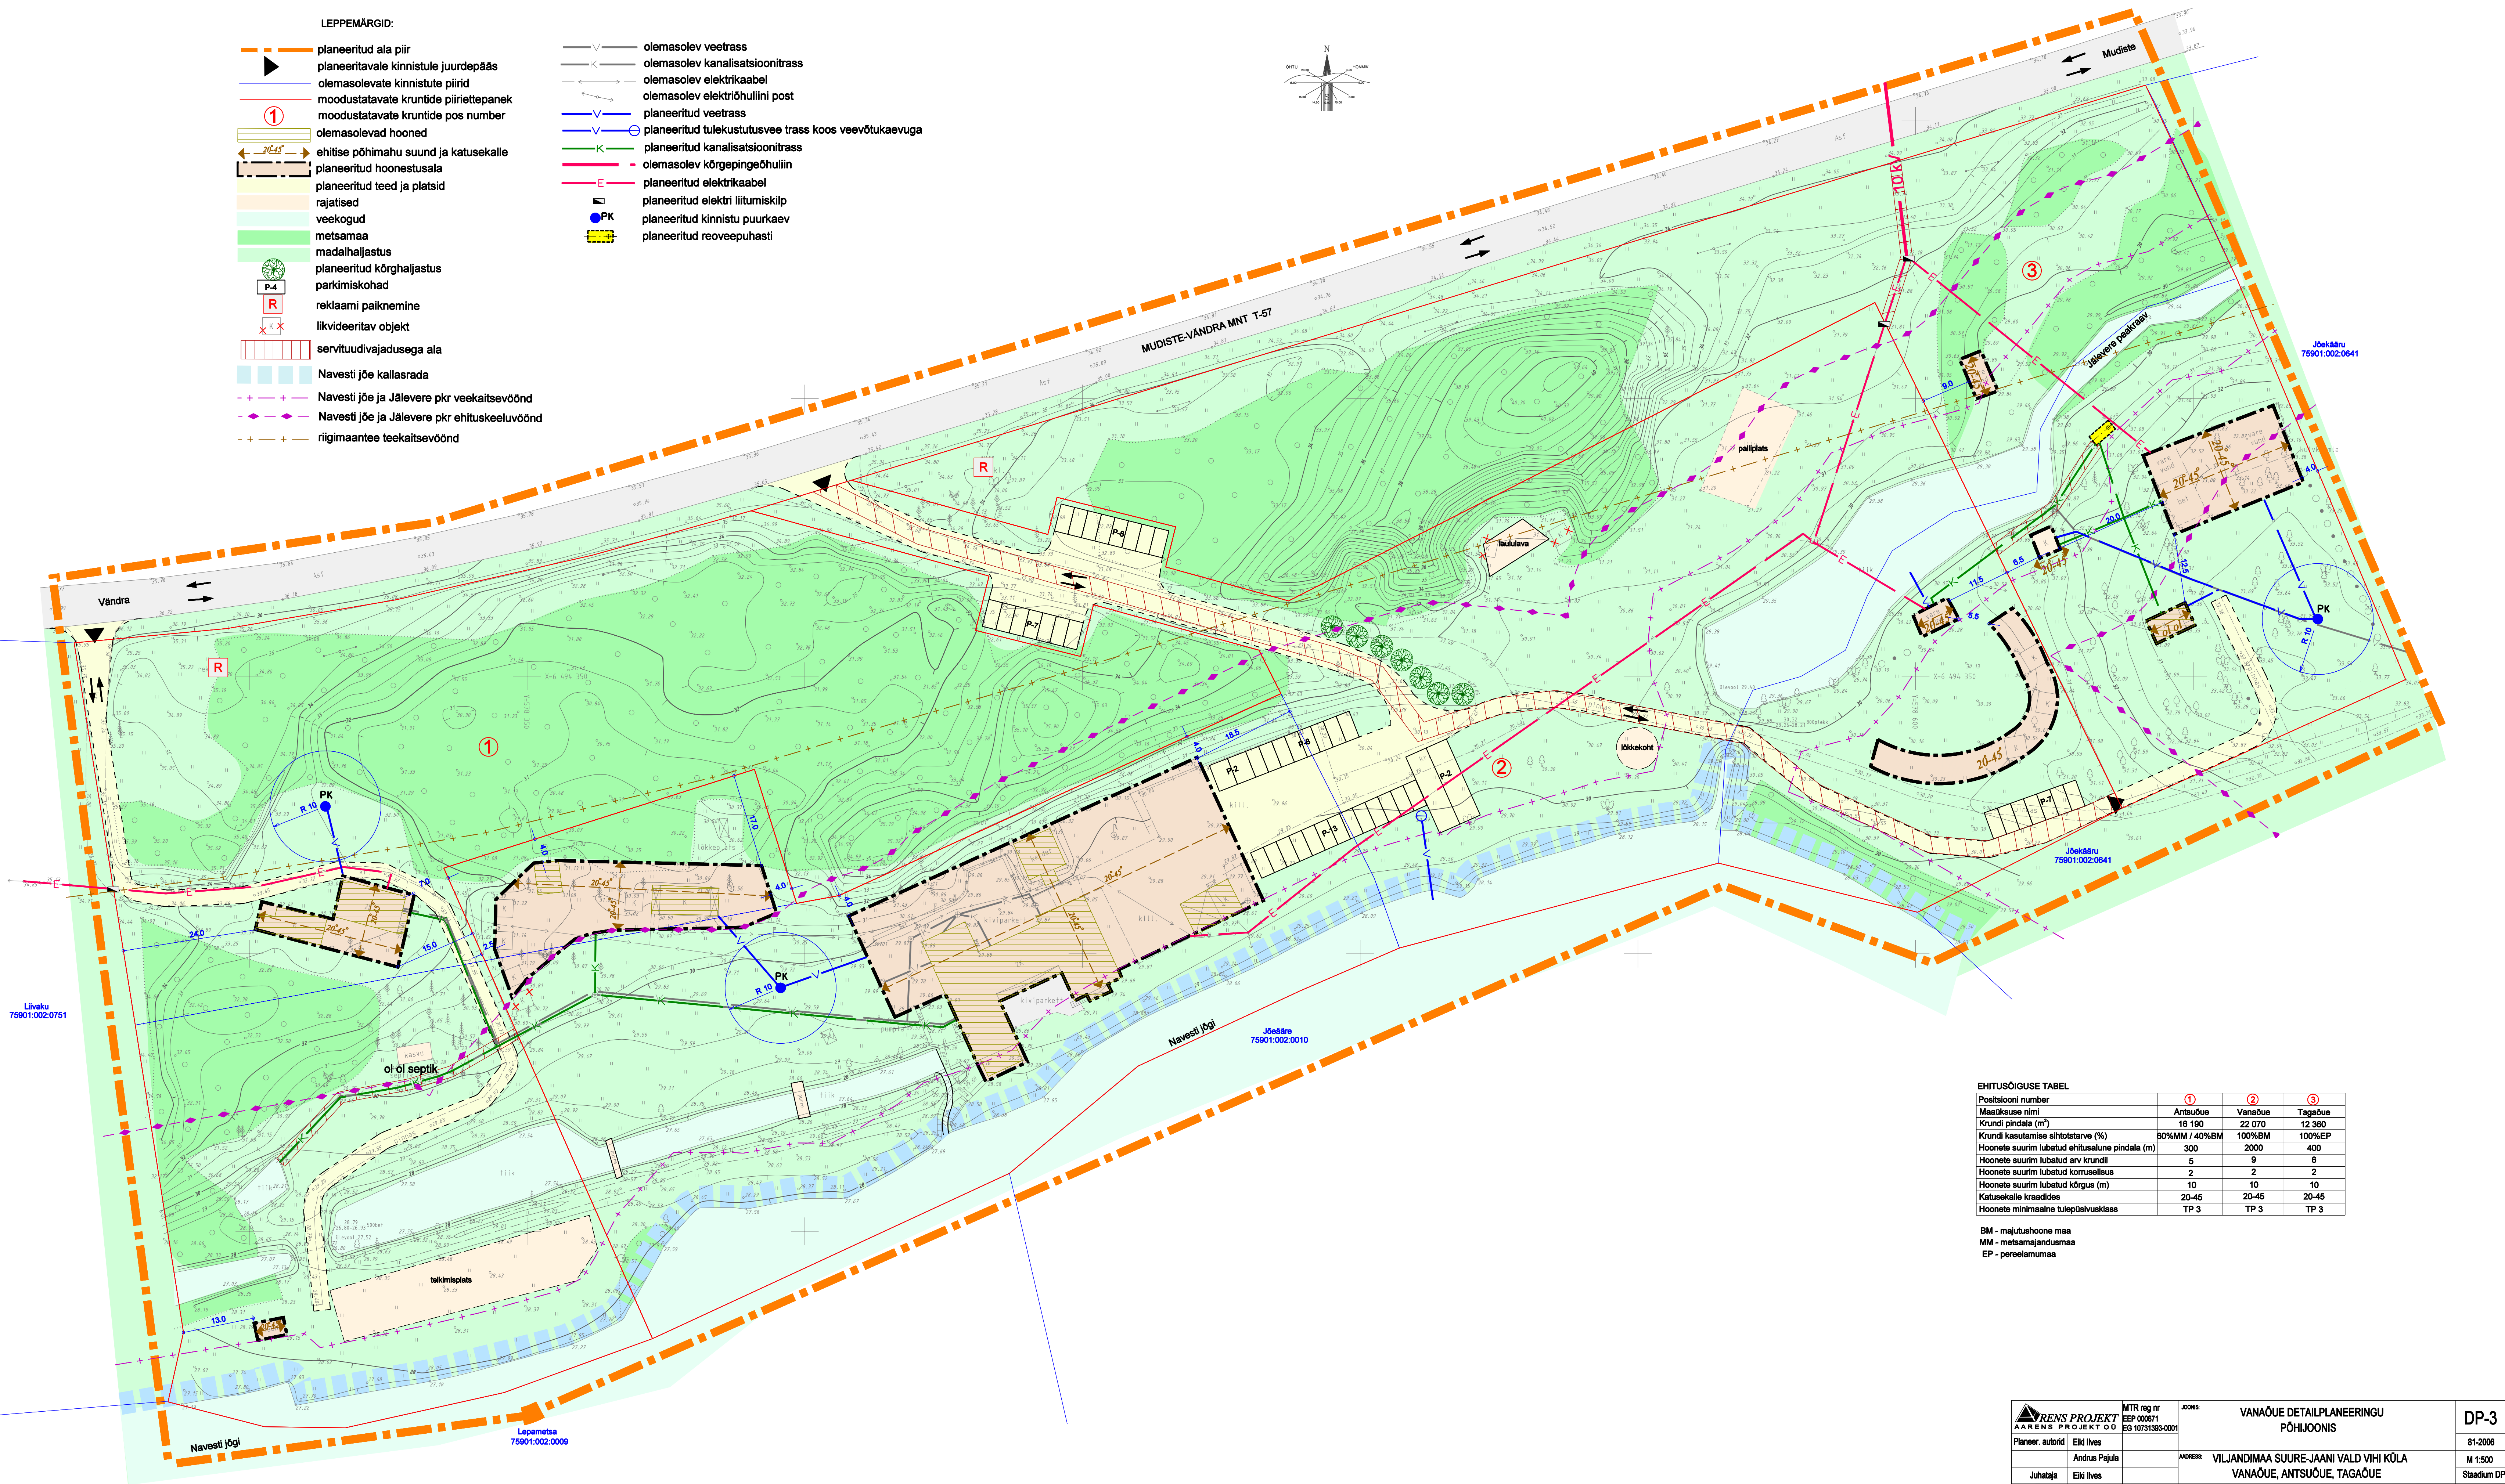

LEPPEMÄRGID:

- planeeritud ala piir
- planeeritavale kinnistule juurdepääs
- olemasolevate kinnistute piirid
- moodustatavate kruntide piiriettepanek
- moodustatavate kruntide pos number
- olemasolevad hooned
- ehitise põhimahu suund ja katusekalle
- planeeritud hoonestusala
- planeeritud teed ja platsid
- rajatised
- veekogud
- metsamaa
- madalhaljastus
- planeeritud kõrghaljastus
- parkimiskohad
- reклаami paiknemine
- likvideeritav objekt
- servituudivajadusega ala
- Navesti jõe kallistrada
- Navesti jõe ja Jälevere pkr veekaitsevöönd
- Navesti jõe ja Jälevere pkr ehituskeeluvöönd
- rigimaantee teekaitsevöönd

- olemasolev veetrass
- olemasolev kanalisatsioonitrass
- olemasolev elektrikaabel
- olemasolev elektrihüliini post
- planeeritud veetrass
- planeeritud tulekustutusvee trass koos veevõtukaevuga
- planeeritud kanalisatsioonitrass
- olemasolev kõrgepingehüliin
- planeeritud elektrikaabel
- planeeritud elektri liitumiskilp
- planeeritud kinnistu puurkaev
- planeeritud reoveepuhasti

EHITUSÕIGUSE TABEL

Positsiooni number	①	②	③
Maaüksuse nimi	Antsuõue	Vanaõue	Tagaõue
Krundi pindala (m²)	16 190	22 070	12 360
Krundi kasutamise sihtotstarve (%)	80%MM / 40%BM	100%BM	100%EP
Hoonete suurim lubatud ehitusala pindala (m)	300	2000	400
Hoonete suurim lubatud arv krundil	5	2	6
Hoonete suurim lubatud korruselisus	2	2	2
Hoonete suurim lubatud kõrgus (m)	10	10	10
Katusekalle kraadides	20-45	20-45	20-45
Hoonete minimaalne tulepõlvusklass	TP 3	TP 3	TP 3

BM - majutushoone maa
MM - metsamajandusmaa
EP - pereelamumaa