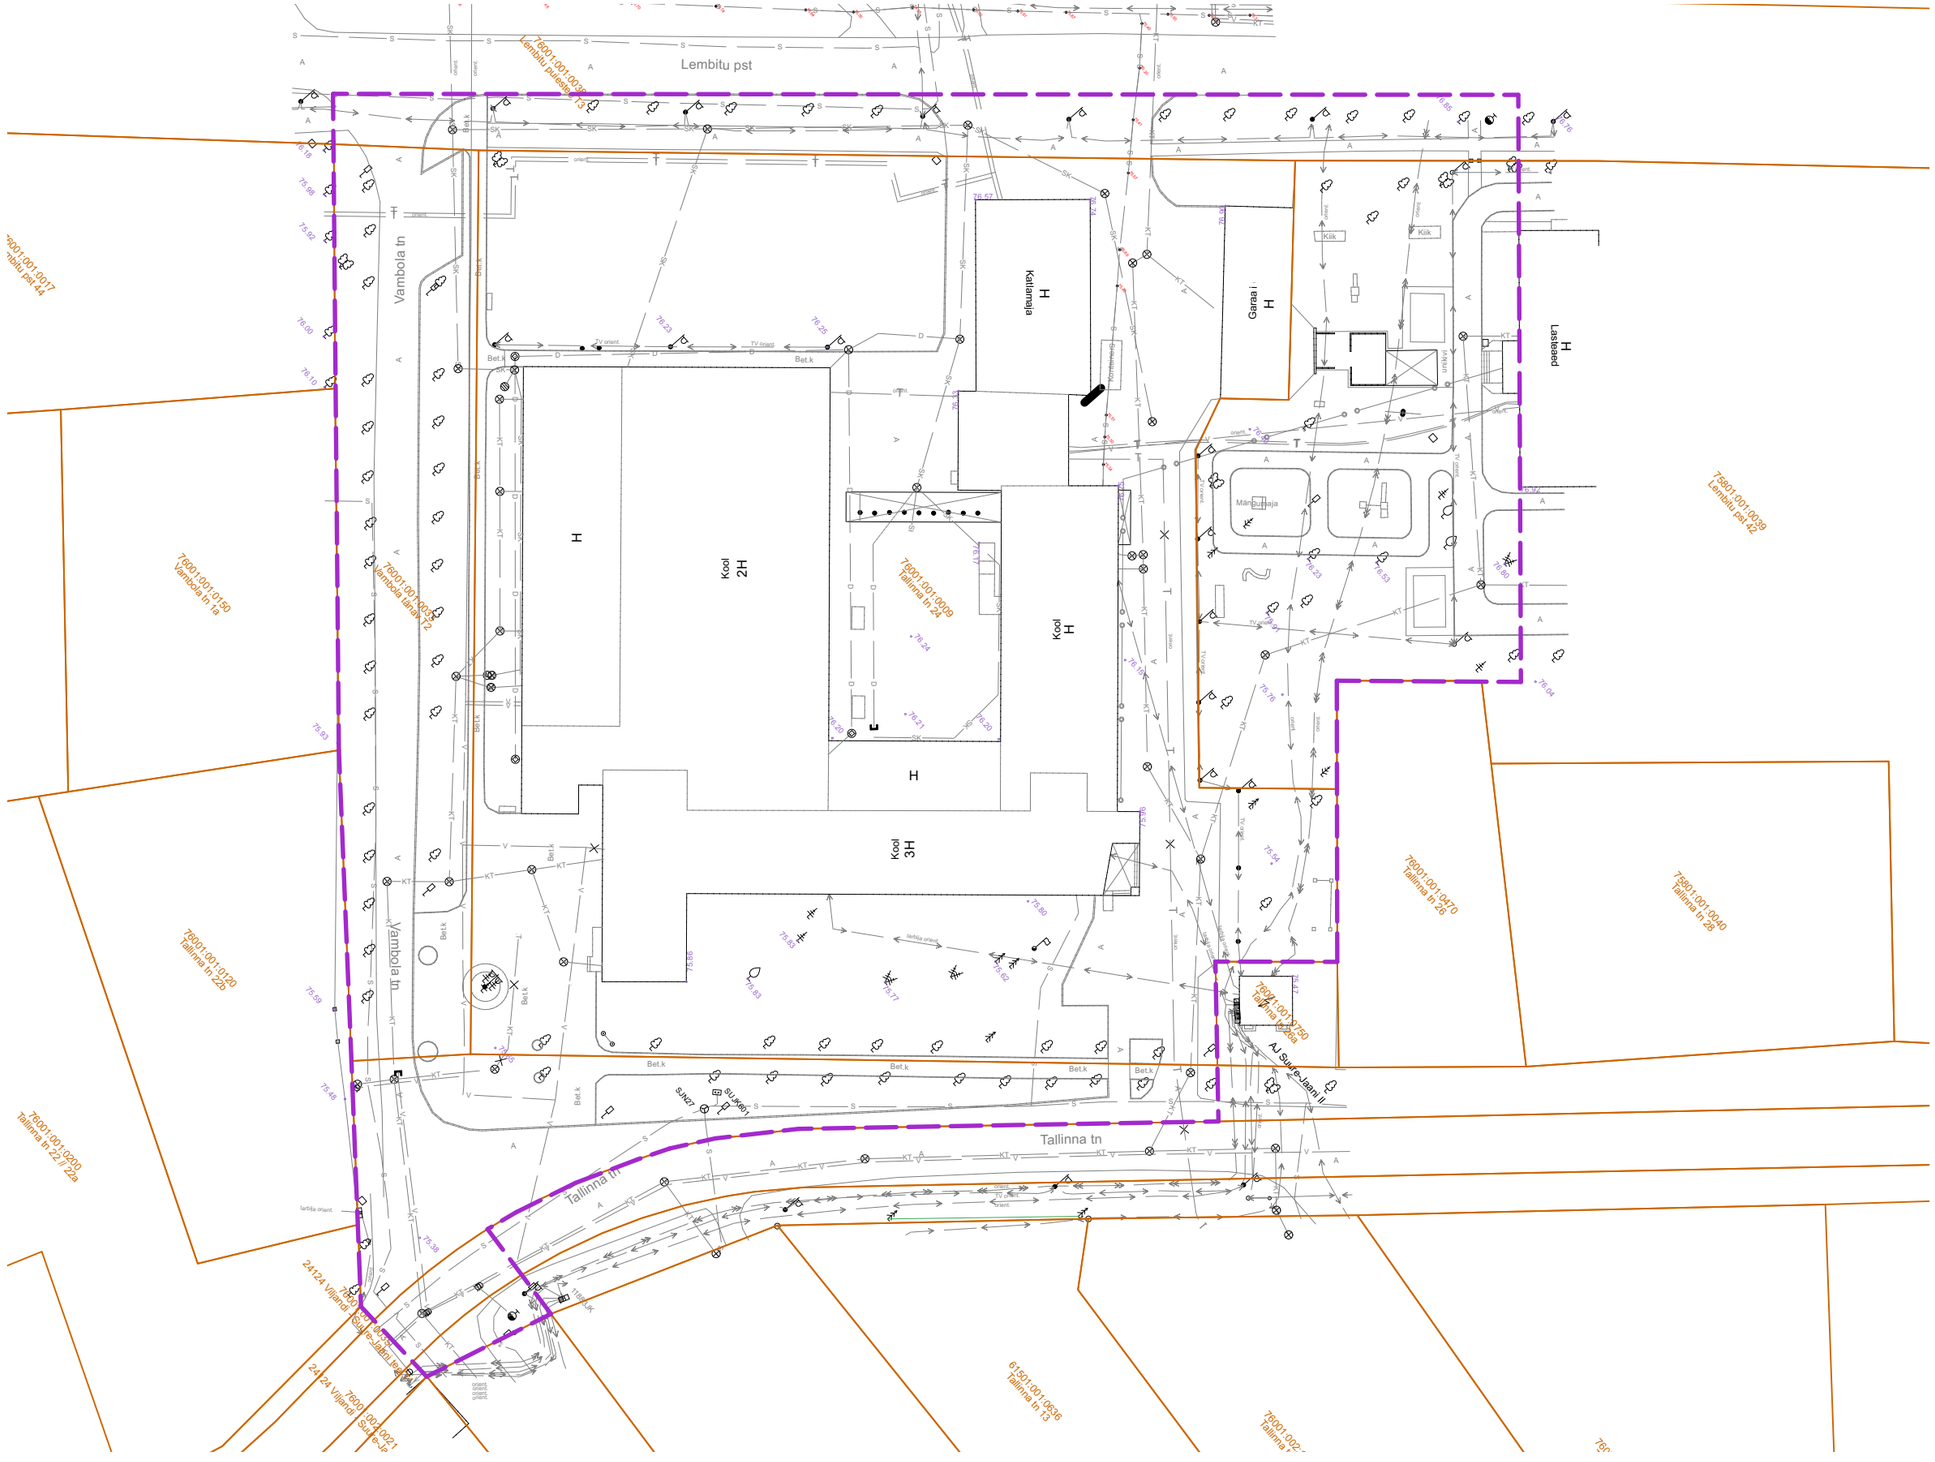

Planeeringuala piir

Katastriüksuse piir

Artes Terræ
MAASTIKUARHITEKTID

AB Artes Terrae OÜ
Reg nr 12978320
Küütri tn 14, Tartu 51007
artes@artes.ee
www.artes.ee

Projektijuht: Heiki Kalberg
Maastikuarhitekt: Tiina Laineste

Töö: Suure-Jaani linnas Tallinna tn 24 katastriüksuse ja lähiala detailplaneering

Joonis: Olemasolev olukord

Tellija: Põhja-Sakala Vallavalitsus

Asukoht: Tallinna tn 24, Suure-Jaani linn, Põhja-Sakala vald

Faili nimi: 24104DP3_Suure-Jaani_kool.dwg

Töö nr: 24104DP3
Kuupäev: 5.09.2024
Mõõt: 1:750
Joonise nr: 3